



Planzeichnung

Bisherige Darstellung des Flächennutzungsplans

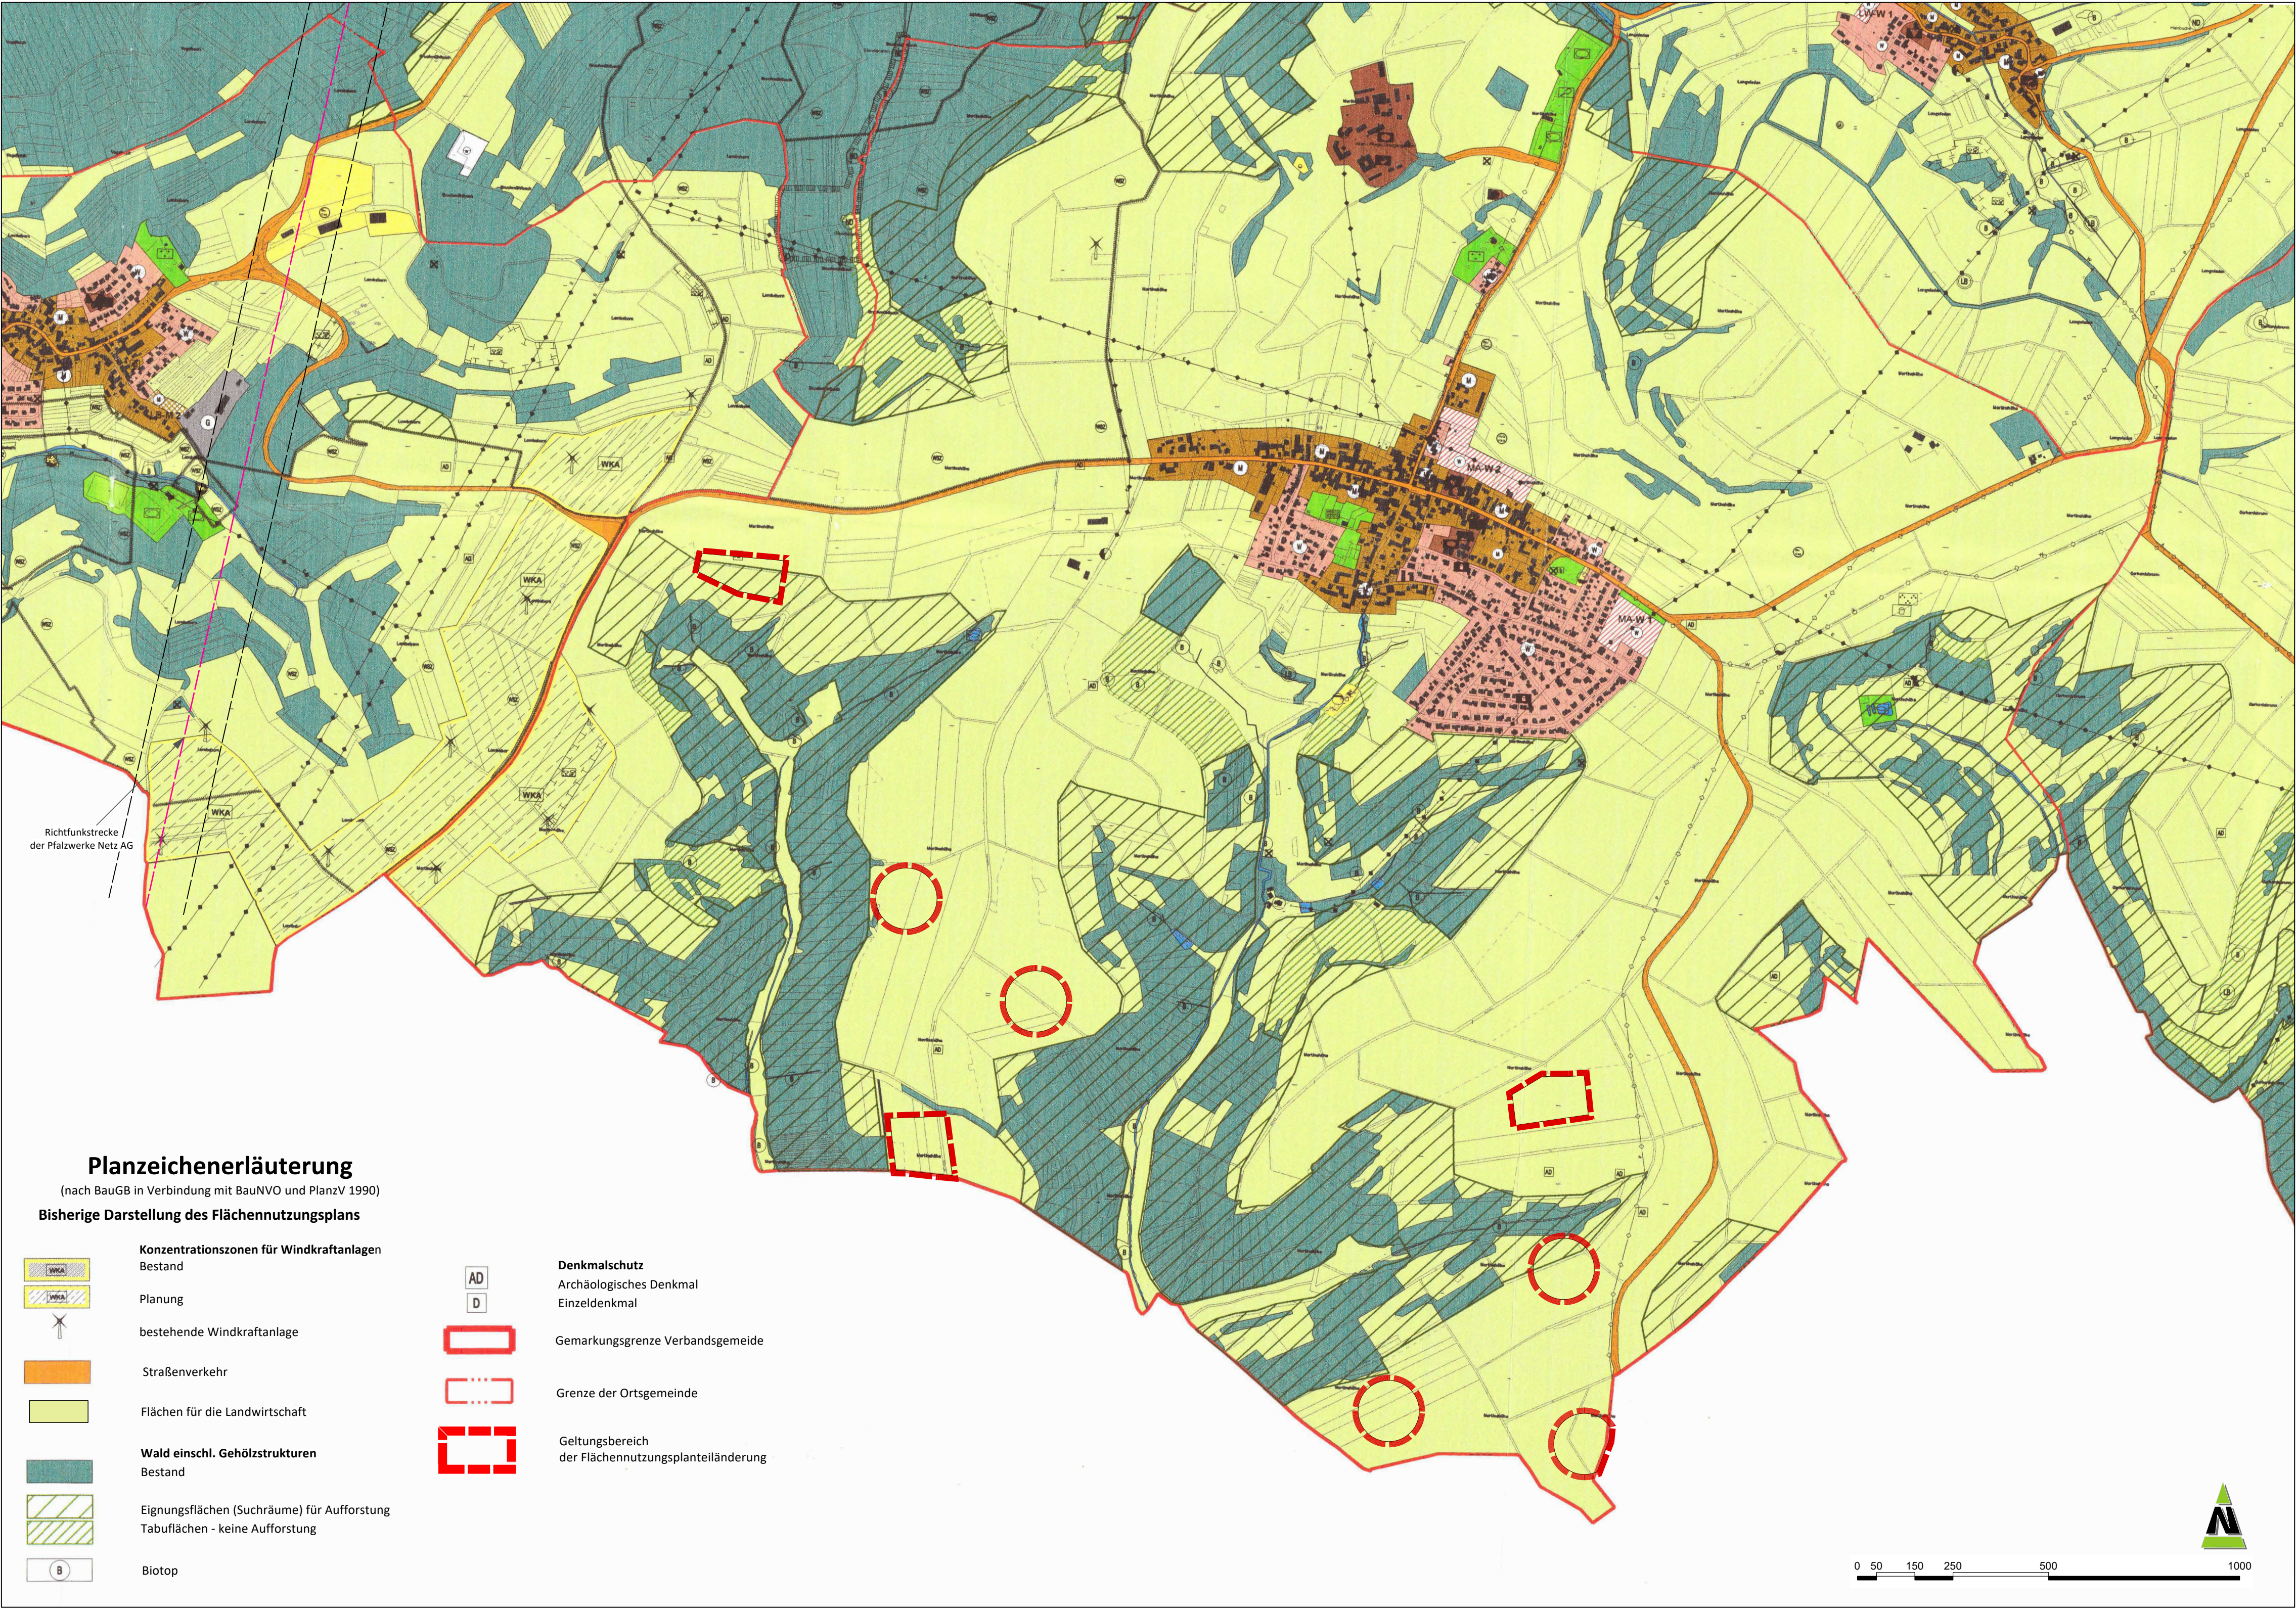

Teiländerung (3. Fortschreibung) des Flächennutzungsplans

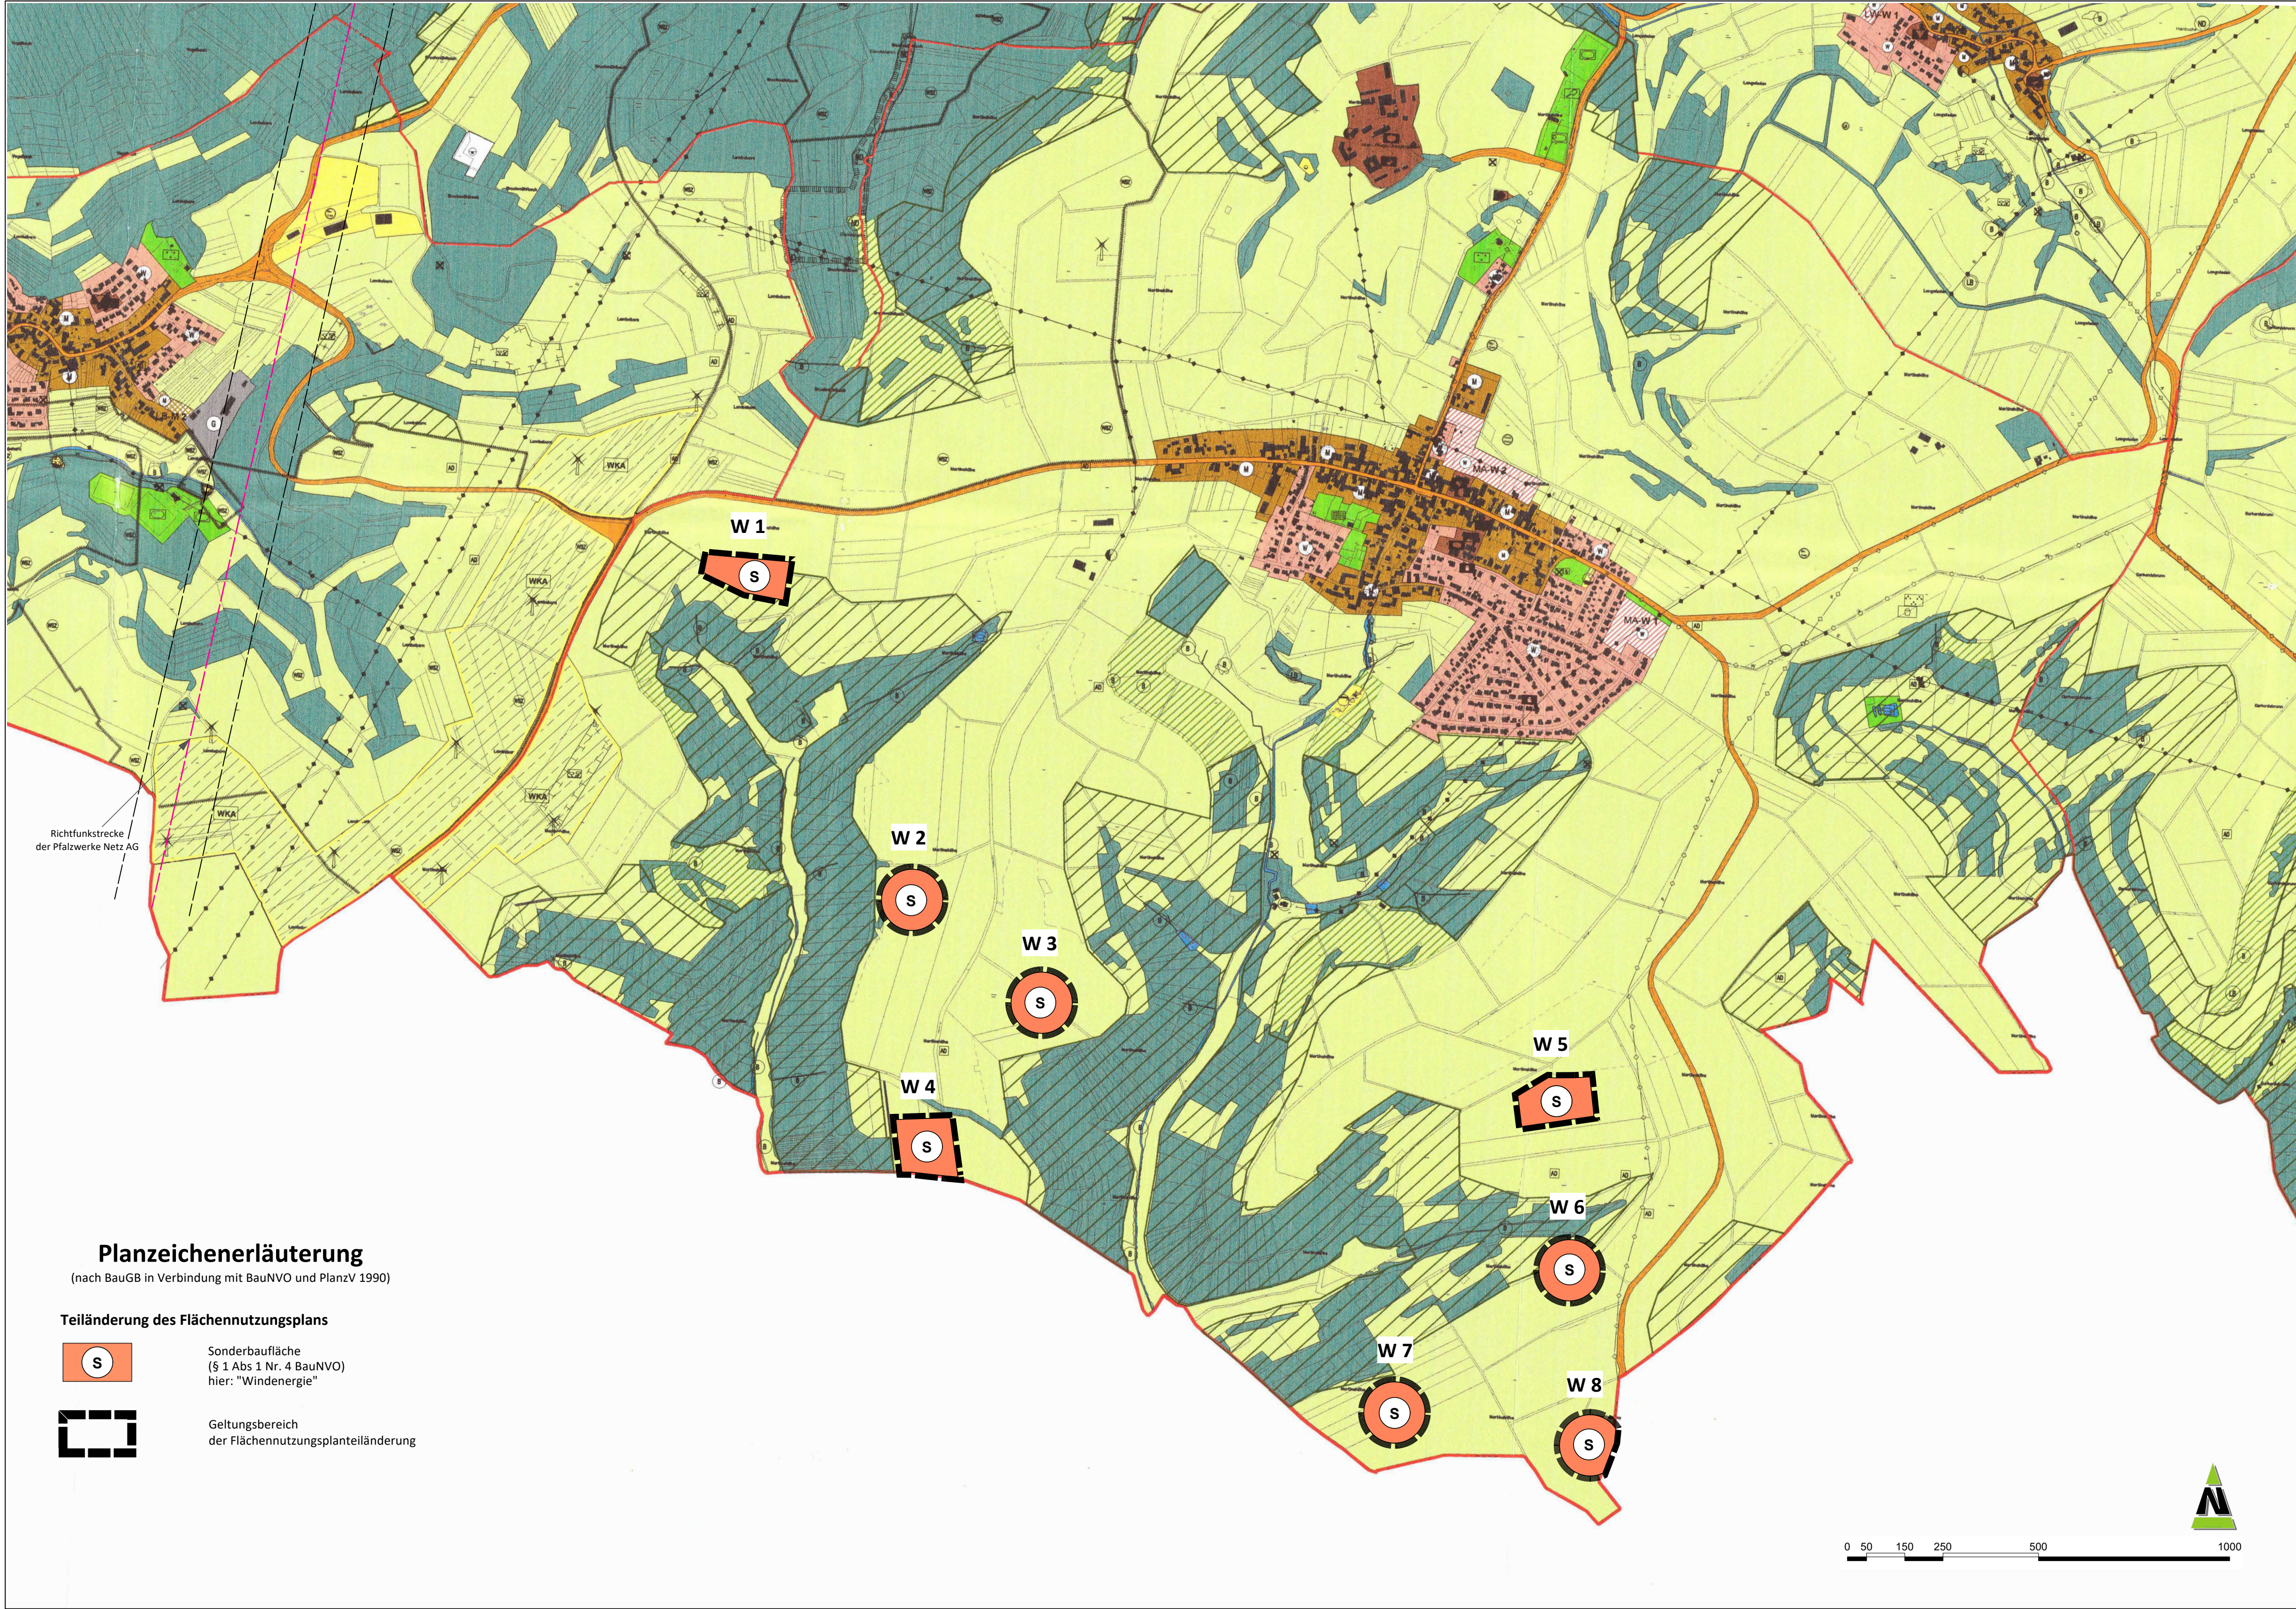


Gesetzliche Grundlagen

<b>Bund:</b>	<b>Land:</b>
Raumordnungsgesetz vom 22. Dezember 2008 (BGBl. I S. 2986), zuletzt geändert durch Artikel 1 des Gesetzes vom 22. März 2023 (BGBl. 2023 I Nr. 88).	Landesbauordnung Rheinland-Pfalz (LBauO) vom 24. November 1998 letzte berücksichtigte Änderung: zuletzt geändert durch Artikel 3 des Gesetzes vom 28.09.2021 (GVBl. S. 543).
Baugesetzbuch in der Fassung der Bekanntmachung vom 3. November 2017 (BGBl. I S. 3634), das zuletzt durch Artikel 3 des Gesetzes vom 12. Juli 2023 (BGBl. 2023 I Nr. 184) geändert worden ist.	Landesplanungsgesetz Rheinland - Pfalz (LPlG) in der Fassung vom 10.04.2003 (GVBl. 2003, S.41) zuletzt geändert durch § 54 des Gesetzes vom 06.10.2015 (GVBl. S. 283, 295).
Baunutzungsverordnung in der Fassung der Bekanntmachung vom 21. November 2017 (BGBl. I S. 3786), zuletzt geändert durch Artikel 2 des Gesetzes vom 3. Juli 2023 (BGBl. 2023 I Nr. 176).	Landeswassergesetz (LWG) Vom 14. Juli 2015 letzte berücksichtigte Änderung: zuletzt geändert durch Artikel 1 des Gesetzes vom 28.09.2021 (GVBl. S. 543).
Verordnung über die Ausarbeitung der Bauleitpläne und die Darstellung des Plannetzes (Planzeichenverordnung PlanZV) vom 18. Dezember 1990 (BGBl. I S. 58), zuletzt geändert durch Artikel 3 des Gesetzes vom 14. Juni 2021 (BGBl. I S. 1802).	Gemeindeordnung Rheinland-Pfalz (GemO) in der Fassung vom 31. Januar 1994 (GVBl. 1994,153), zuletzt geändert durch Artikel 1 des Gesetzes vom 26.06.2020 (GVBl. S. 297)
Gesetz zur Ordnung des Wasserhaushalts (Wasserhaushaltsgesetz WHG) in der Fassung der Bekanntmachung vom 31. Juli 2009 (BGBl. I S. 2585), zuletzt geändert durch Artikel 5 des Gesetzes vom 3. Juli 2023 (BGBl. 2023 I Nr. 176).	Landesnaturschutzgesetz Rheinland-Pfalz (LNatSchG) in der Fassung vom 6. Oktober 2015 (GVBl. 2015, 283), zuletzt geändert durch Artikel 8 des Gesetzes vom 26.06.2020 (GVBl. S. 287)
Gesetz über Naturschutz und Landschaftspflege (Bundesnaturschutzgesetz -BNatSchG) Artikel 1 Gesetz vom 29. Juli 2009 BGBl. I S. 2542 (Nr. 51), zuletzt geändert durch Artikel 3 des Gesetzes vom 8. Dezember 2022 (BGBl. I S. 2240).	Landesgesetz zur nachhaltigen Entwicklung von Natur und Landschaft (Landesnaturschutzgesetz Rheinland Pfalz) vom 06. Oktober 2015, geändert durch Artikel 3 des Gesetzes vom 21.12.2016 (GVBl. S. 583).
Gesetz zum Schutz vor schädlichen Umwelteinwirkungen durch Luftverunreinigungen, Geräusche, Erschütterungen und ähnliche Vorgänge (Bundes-immissionschutzgesetz BImSchG) in der Fassung der Bekanntmachung vom 17. Mai 2013 (BGBl. I S. 1274), zuletzt geändert durch Artikel 11 Absatz 3 des Gesetzes vom 26. Juli 2023 (BGBl. 2023 I Nr. 202).	Landeswaldgesetz vom 30.11.2000 (GVBl. 2000,5, 504) zuletzt geändert durch das Gesetz vom 27.03.2020 (GVBl. S. 98).
Gesetz zum Schutz vor schädlichen Bodenveränderungen und zur Sanierung von Altlasten (Bundes-Bodenschutzgesetz BBodSchG) Artikel 1 des Gesetzes vom 17. März 1998 (BGBl. I S. 502), zuletzt geändert durch Artikel 7 des Gesetzes vom 25. Februar 2021 (BGBl. I S. 306).	Landesstraßengesetz (LSrStG) in der Fassung vom 1. August 1977 zuletzt geändert durch Artikel 2 des Gesetzes vom 28.09.2021 (GVBl. S. 543).
Bundes-Bodenschutz- und Altlastenverordnung (BodSchV) in der neuen Fassung vom 9. Juli 2021 (BGBl. I S. 2598, 2716).	Denkmalschutzgesetz Rheinland-Pfalz (DSchG) vom 23. März 1978 (GVBl. 1978,159), zuletzt geändert durch Artikel 4 des Gesetzes vom 28.09.2021 (GVBl. S. 543).
Planungssicherstellungsgesetz (PlanStG) vom 30. Mai 2020 (BGBl. I S. 1041), zuletzt geändert durch Artikel 11 des Gesetzes vom 22. März 2023 (BGBl. 2023 I Nr. 88).	Landesbodenschutzgesetz Rheinland-Pfalz (LBodSchG) vom 25. Juli 2005 (GVBl. 2005,302), zuletzt geändert durch Artikel 5 des Gesetzes vom 26.06.2020 (GVBl. S. 287)
Bundesfernstraßengesetz in der Fassung der Bekanntmachung vom 28. Juni 2007 (BGBl. I S. 2694), zuletzt geändert durch Gesetz vom 03.12.2020 (BGBl. I S. 2694).	

Verfahrensvermerke

<b>Änderungsbeschluss</b>	
Der Rat der Verbandsgemeinde Bruchmühlbach - Miesau hat am 23.01.2023 die Flächennutzungsplanteiländerung "Windkraft" in der Ortsgemeinde Martinshöhe beschlossen (§ 2 Abs. 1 Satz 2 BauGB).	Im Anschreiben wurde auf die parallel stattfindende Auslegung hingewiesen.
Der Beschluss über die Flächennutzungsplanänderung wurde am 04.01.2024 ortsüblich bekanntgemacht (§ 2 Abs. 1 BauGB).	Die vorgebrachten Anregungen wurden vom Rat der Verbandsgemeinde Bruchmühlbach - Miesau am 28.08.2025 geprüft und in die Abwägung eingebracht.
Bruchmühlbach - Miesau, den	Das Ergebnis wurde denjenigen, die Anregungen vorgebracht haben, mitgeteilt (§ 3 Abs. 2 Satz 4 BauGB).
..... (Der Bürgermeister)	<b>Abschließender Beschluss</b>
	Der Rat der Verbandsgemeinde Bruchmühlbach - Miesau hat am 28.08.2025 die Flächennutzungsplanteiländerung "Windkraft" in der Ortsgemeinde Martinshöhe beschlossen.
<b>Beteiligungsverfahren</b>	Bruchmühlbach - Miesau, den
Der Rat der Verbandsgemeinde Bruchmühlbach - Miesau hat in ihrer Sitzung am 30.06.2023 den Entwurf der Flächennutzungsplanteiländerung angenommen und für das frühzeitige Beteiligungsverfahren bestimmt.	..... (Der Bürgermeister)
Die frühzeitige Beteiligung der Öffentlichkeit wurde vom 08.01.2024 bis zum 09.02.2024 durchgeführt (§ 3 Abs.1 BauGB).	
Die Bekanntmachung der frühzeitigen Beteiligung der Öffentlichkeit erfolgte am 04.01.2024.	<b>Ausfertigung</b>
	Die Flächennutzungsplanteiländerung "Windkraft" in der Ortsgemeinde Martinshöhe wird hiermit ausfertigt.
Die Behörden und sonstigen Träger öffentlicher Belange, deren Aufgabenbereich Belange der Umweltprüfung berühren kann, wurden mit Schreiben vom 04.01.2024 von der Planung unterrichtet und zur Äußerung im Hinblick auf den erforderlichen Umfang und Detaillierungsgrad der Umweltprüfung nach § 2 Abs. 4 BauGB bis zum 09.02.2024 aufgefordert.	Bruchmühlbach - Miesau, den
	..... (Der Bürgermeister)
Der Rat der Verbandsgemeinde Bruchmühlbach - Miesau hat in ihrer Sitzung am 30.01.2025 den Entwurf der Flächennutzungsplanteiländerung mit Begründung angenommen und zur Auslegung bestimmt.	<b>Genehmigung</b>
Der Entwurf der Flächennutzungsplanteiländerung "Windkraft" in der Ortsgemeinde Martinshöhe, bestehend aus der Planzeichnung und der Begründung sowie die wesentlichen, bereits vorliegenden umweltbezogenen Stellungnahmen, haben in der Zeit vom 10.03.2025 bis einschließlich 11.04.2025 öffentlich ausliegen (§ 3 Abs. 2 BauGB).	Die Flächennutzungsplanteiländerung "Windkraft" in der Ortsgemeinde Martinshöhe wurde gem. § 6 Abs. 1 BauGB von der Kreisverwaltung Kaiserslautern genehmigt.
Ort und Dauer der Auslegung sowie Angaben dazu, welche Arten umweltbezogener Informationen verfügbar sind, wurden mit dem Hinweis, dass Stellungnahmen während der Auslegungsfrist abgegeben werden können und dass nicht fristgerecht abgegebene Stellungnahmen bei der Beschlussfassung unberücksichtigt bleiben können, am 27.02.2025 ortsüblich bekanntgemacht (§ 3 Abs. 2 BauGB).	ALZ: ..... Kreisverwaltung Kaiserslautern
Die betroffenen Behörden und sonstigen Träger öffentlicher Belange sowie die Nachbargemeinden wurden gem. § 4 Abs. 2 BauGB i.V.m. § 2 Abs. 2 BauGB parallel zur öffentlichen Auslegung mit Schreiben vom 06.03.2025 an der Flächennutzungsplanteiländerung "Windkraft" in der Ortsgemeinde Martinshöhe, beteiligt.	Kaiserslautern, den
	<b>Bekanntmachung</b>
	Die Erteilung der Genehmigung der Flächennutzungsplanteiländerung durch die Kreisverwaltung Kaiserslautern vom ..... gem. § 6 Abs. 5 BauGB ortsüblich bekanntgemacht worden, mit dem Hinweis auf Ort und Zeit der öffentlichen Einsehbarkeit des Flächennutzungsplans.
	Mit der Bekanntmachung ist die Flächennutzungsplanteiländerung "Windkraft" in der Ortsgemeinde Martinshöhe wirksam.
	Bruchmühlbach - Miesau, den
	..... (Der Bürgermeister)

Übersichtslageplan  
(ohne Maßstab)

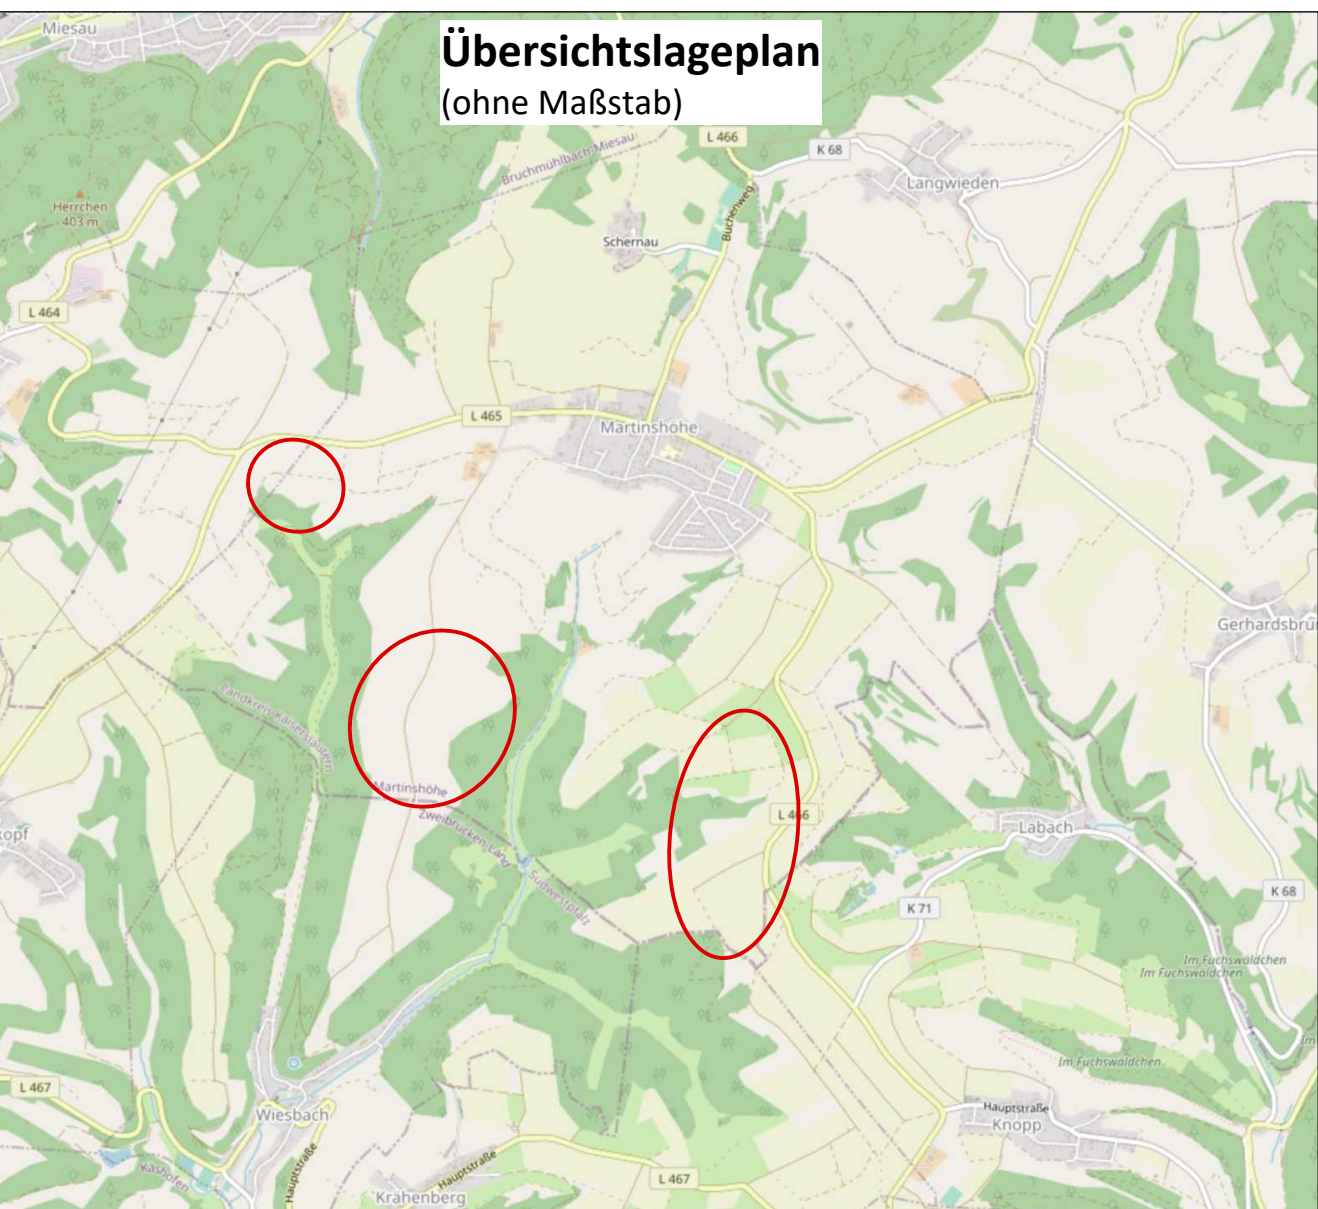

Maßstab 1 : 10.000	Projektbezeichnung BMI-FNP-WIND-23-004	Planformat 820 x 980 mm
Verfahrensstand Abschließender Beschluss	Datum 28.08.2025	Bearbeitung Dipl.- Geogr. Th. Eisenhut

Verbandsgemeinde Bruchmühlbach-Miesau  
Flächennutzungsplanteiländerung "Windkraft "  
in der Ortsgemeinde Martinshöhe der  
Verbandsgemeinde Bruchmühlbach-Miesau