


Anlage 1 Bewirtschaftungskonzept

Freihaltung von Feuchtflächen in der Gemarkung Niedermiesa



Landschaftsinformationssystem der
Naturschutzverwaltung Rheinland-Pfalz

Notiz:

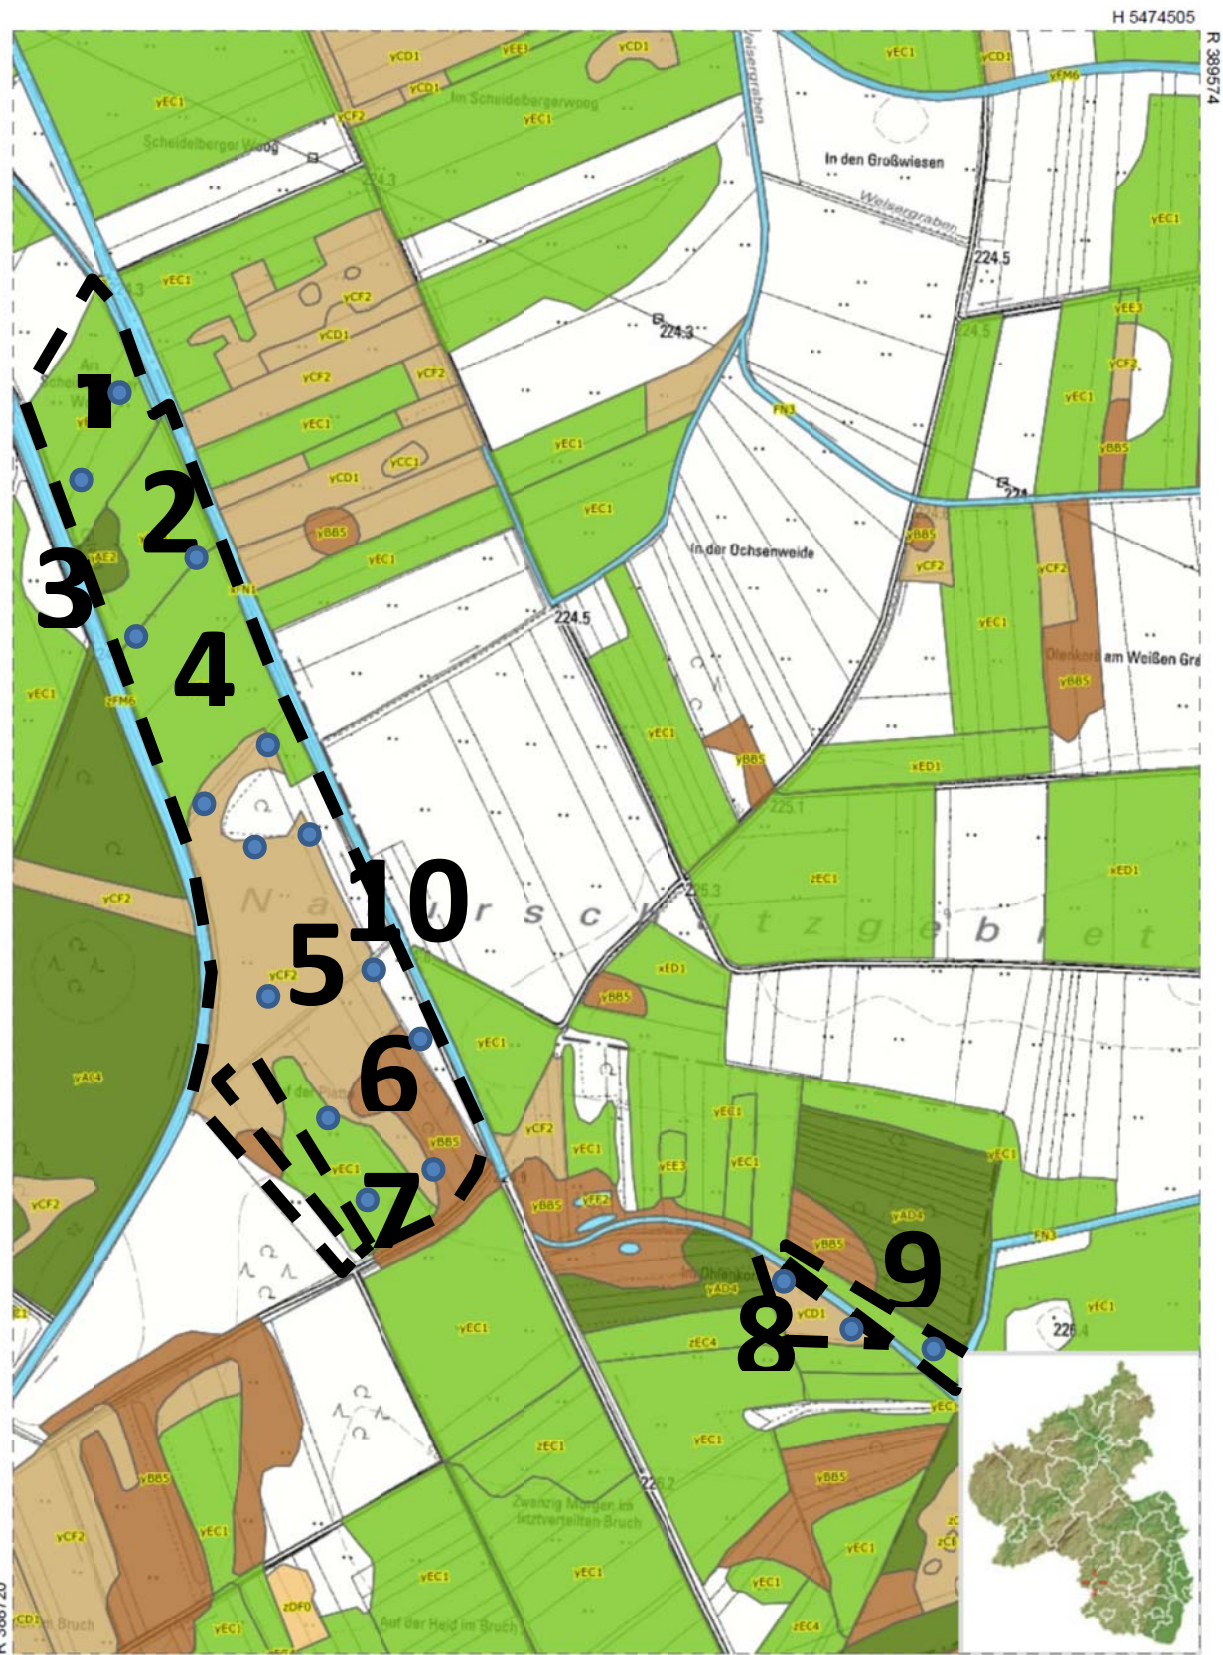

Bewirtschaftungsabschnitte

Nr	Bezeichnung	Biotop-Kurzzeichen	Fläche ha	Nutzung	Bewirtschaftung
1	Nass- und Feuchtwiese	yEC1	0,8920	Extensiv genutzt	1 x Mähen/Jahr
2	Feuchte Hochstaudenflur	yEE3	0,7078	brachgefall. Nass- und Feuchtgrünland	1 x Mähen/Jahr
3	Weiden-Auenwald	yAE2	0,1547	Kleiner Auenwaldrest (NSG)	Verhindern des Ausbreitens durch Randschnitt, 2-jährlich
4	Nass- und Feuchtwiese	YEC1	1,3599	Extensiv genutzt	1x Mähen/Jahr
5	Schilfröhricht	yCF2	2,6029	Hochwüchsiger Röhricht	Pro Jahr etwa 1/5 der Fläche mähen, versetzt, Mähen alle 10 Jahre
6	Bruchgebüsch	YBB5	0,7519	Bruchgebüsch	Verhindern des Ausbreitens durch Randschnitt, 2-jährlich
7	Nass- und Feuchtwiese	yEC1	0,7837	Extensiv genutzt	1 x Mähen / Jahr
8	Schilfröhricht	yCF2	0,2800	Hochwüchsiger Röhricht	Je 10 Jahre mähen
9	Feuchte Hochstaudenflur	yEE3	0,2720	brachgefall. Nass- und Feuchtgrünland	1 x Mähen / Jahr
Summe Feuchtflächen			7,8049		
10	Wegefläche		0,5911	Grasbewuchs	Regelmäßig Mähen, 2 – 3 x pro Jahr
Gesamtsumme			7,2138		

Bauherr:	Ortsgemeinde 66892 Bruchmühlbach-Miesau	Anlage:	1
Bauobjekt:	Bebauungsplan "Pfuhläcker-Zwerchfeld"	Blatt Nr.:	
Projektion:	Bewirtschaftungskonzept	Maßstab:	o. M.
Gez.:	HW	Datum:	05.04.2019
		Blatt Gr.:	A3
Horst Wonka		Bauherr	
INGENIEURBÜRO WONKA			
DIPL.-ING (FH) HORST WONKA BERATENDER INGENIEUR FÜR BAUWESEN UND UMWELTPLANUNG HÖHEISCHWEILER WEG 10 66989 NÜNSCHWEILER TEL.(06336)9211-0 FAX.(06336)9211-11			
Prüfvermerke:			

Maßstab: 1 : 5700

0 0.06 0.11 0.17 0.23 km