


Entwicklungssatzung "Scharrhof" der Ortsgemeinde Gerhardsbrunn

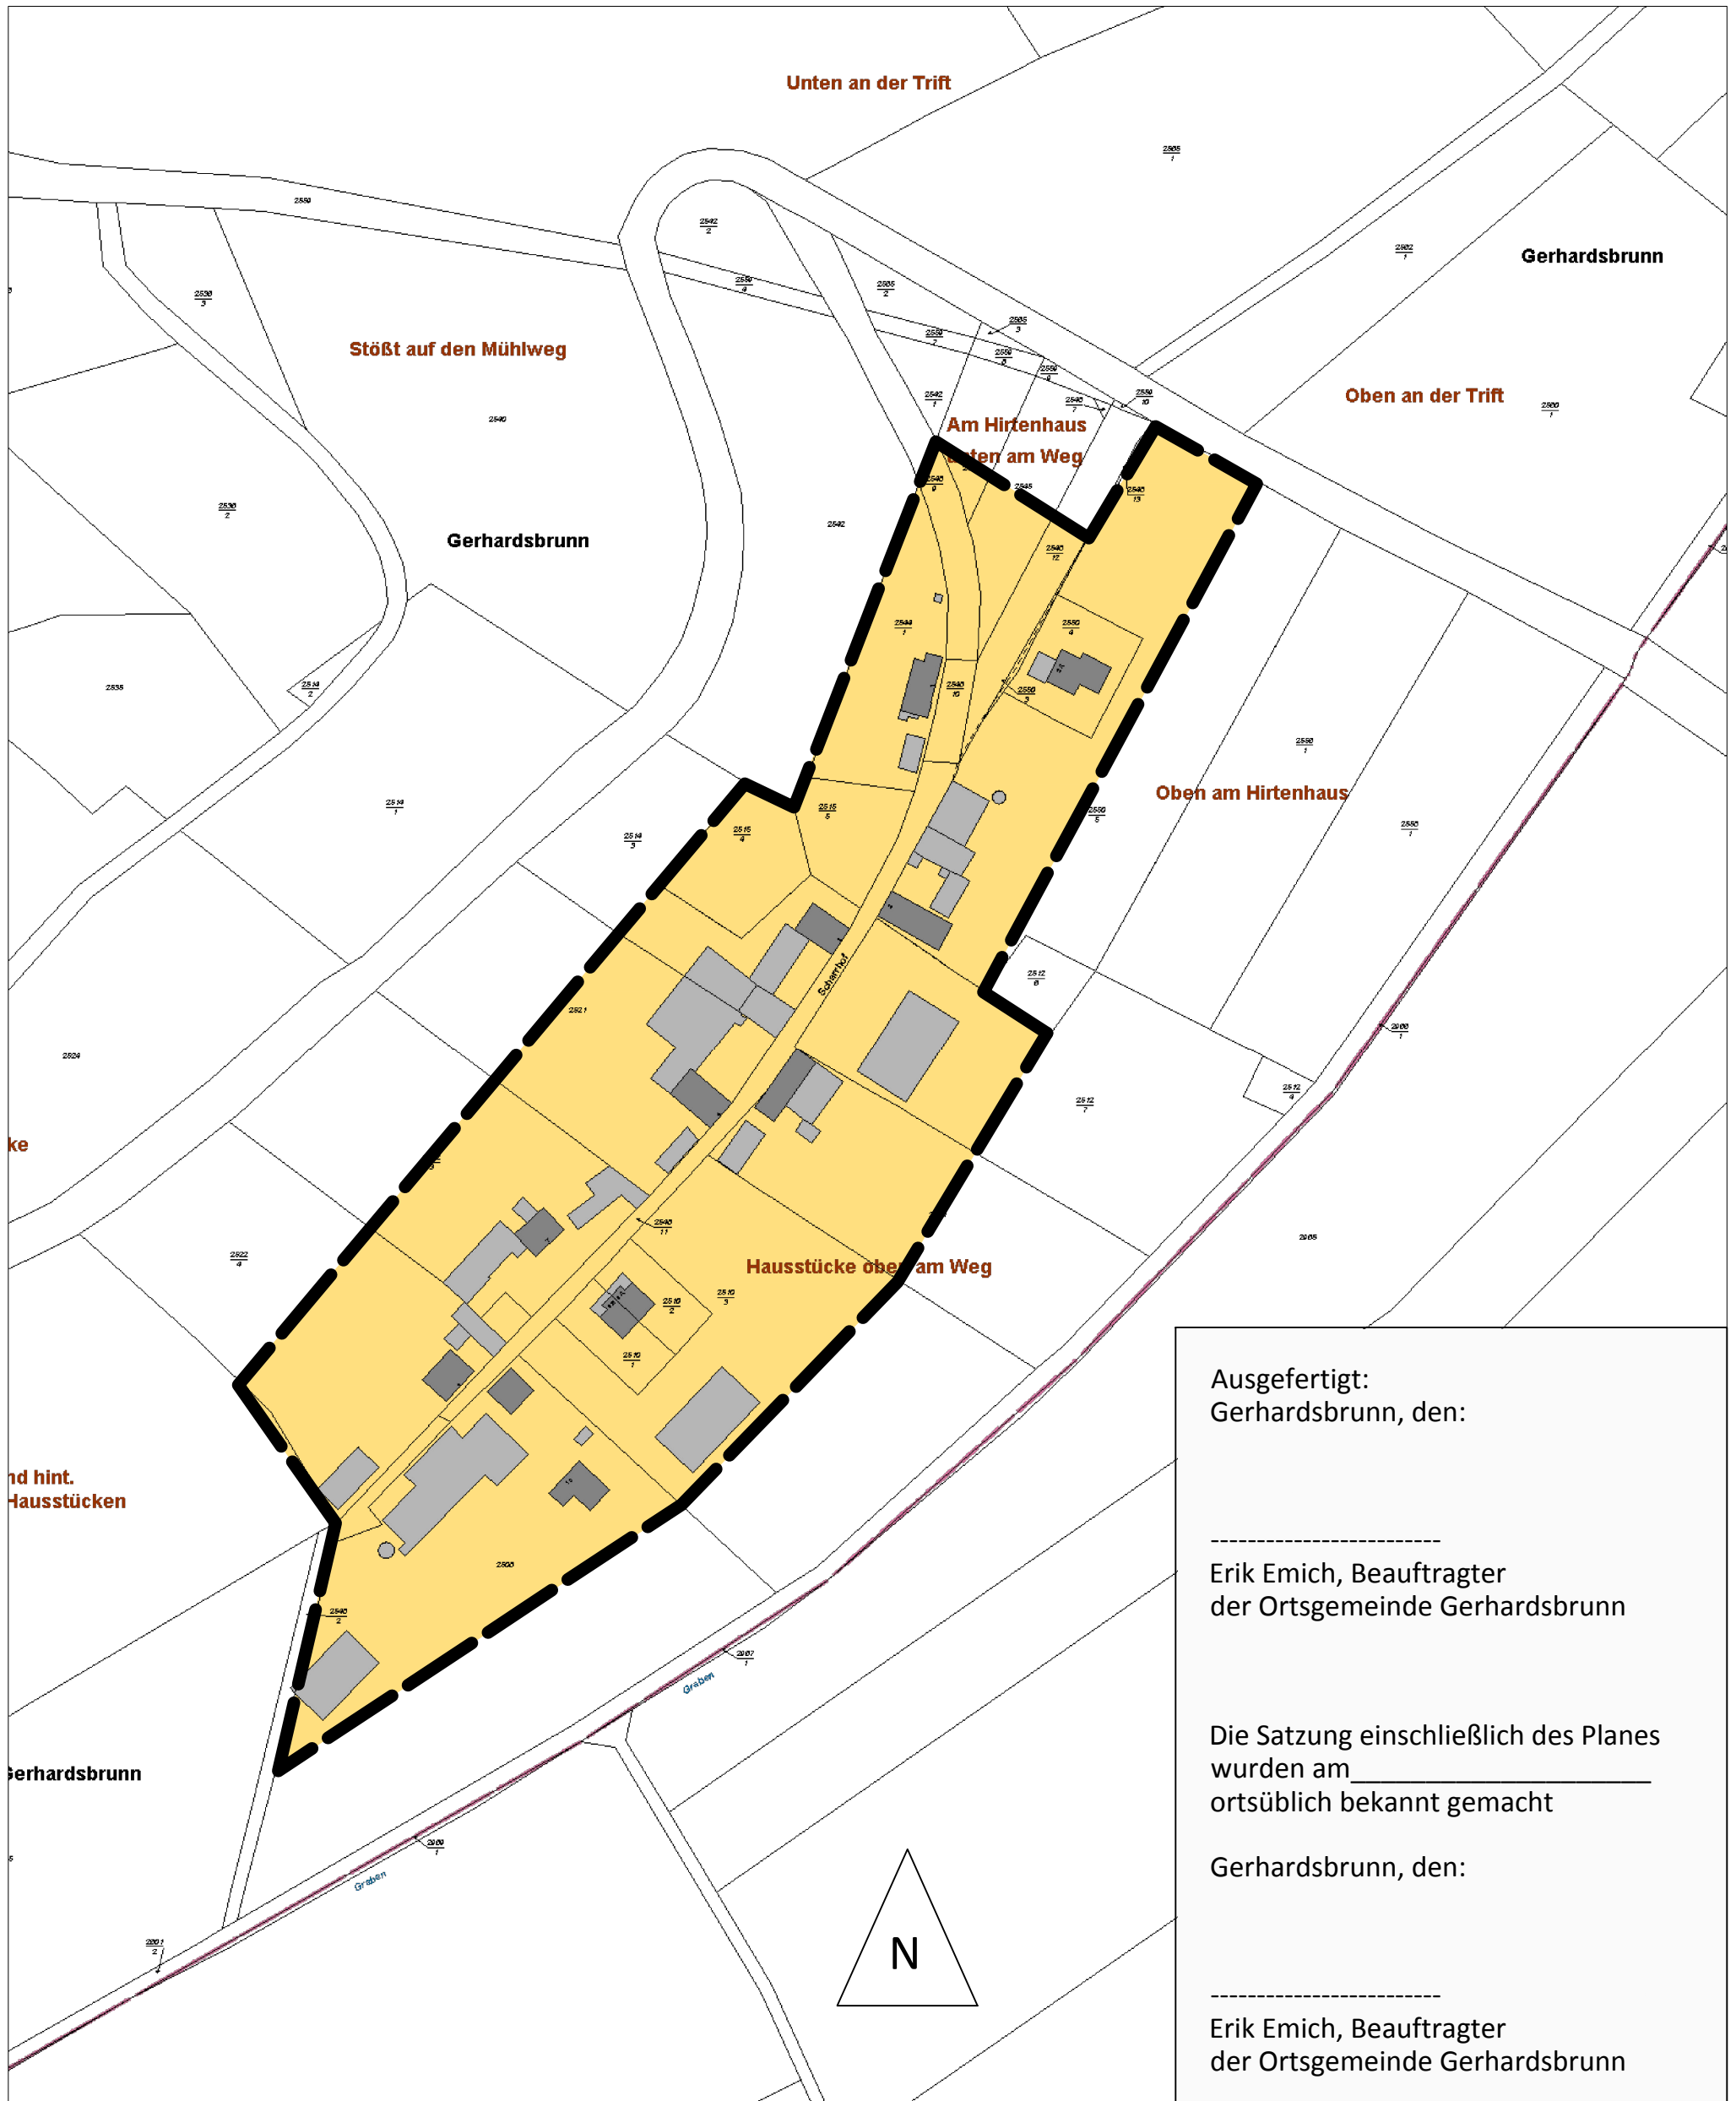

Maßstab 1:2000