

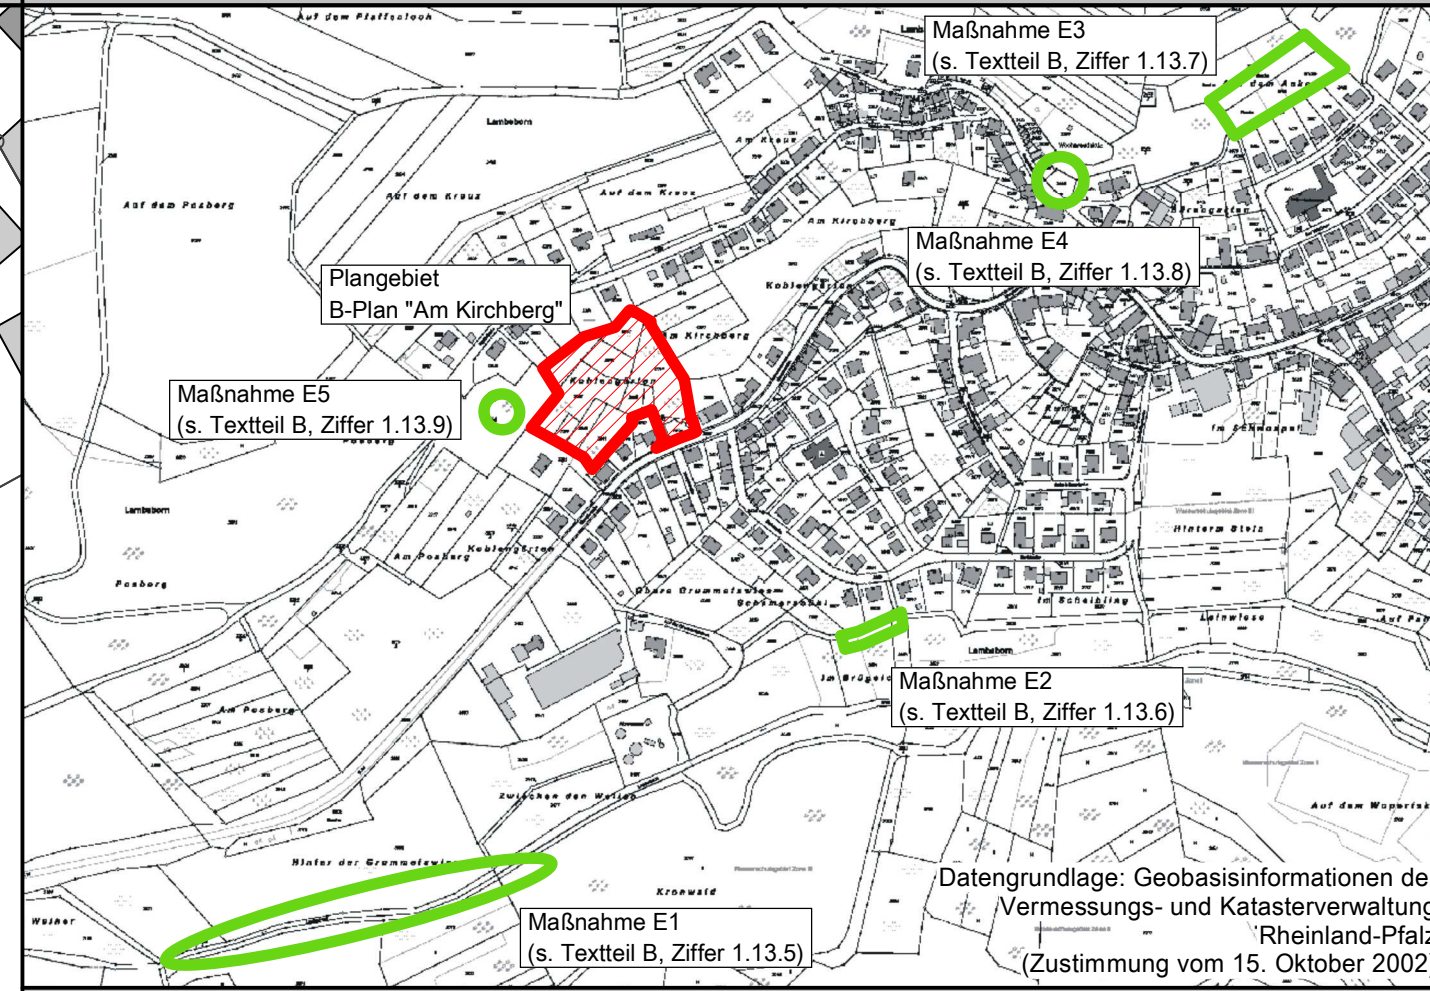



Table with columns A, B1, B2, C, D1, D2, E. Each column contains technical specifications for building types (WA, II) including floor height (FH), wall height (WH), and floor area (FH, WH, WHPD).

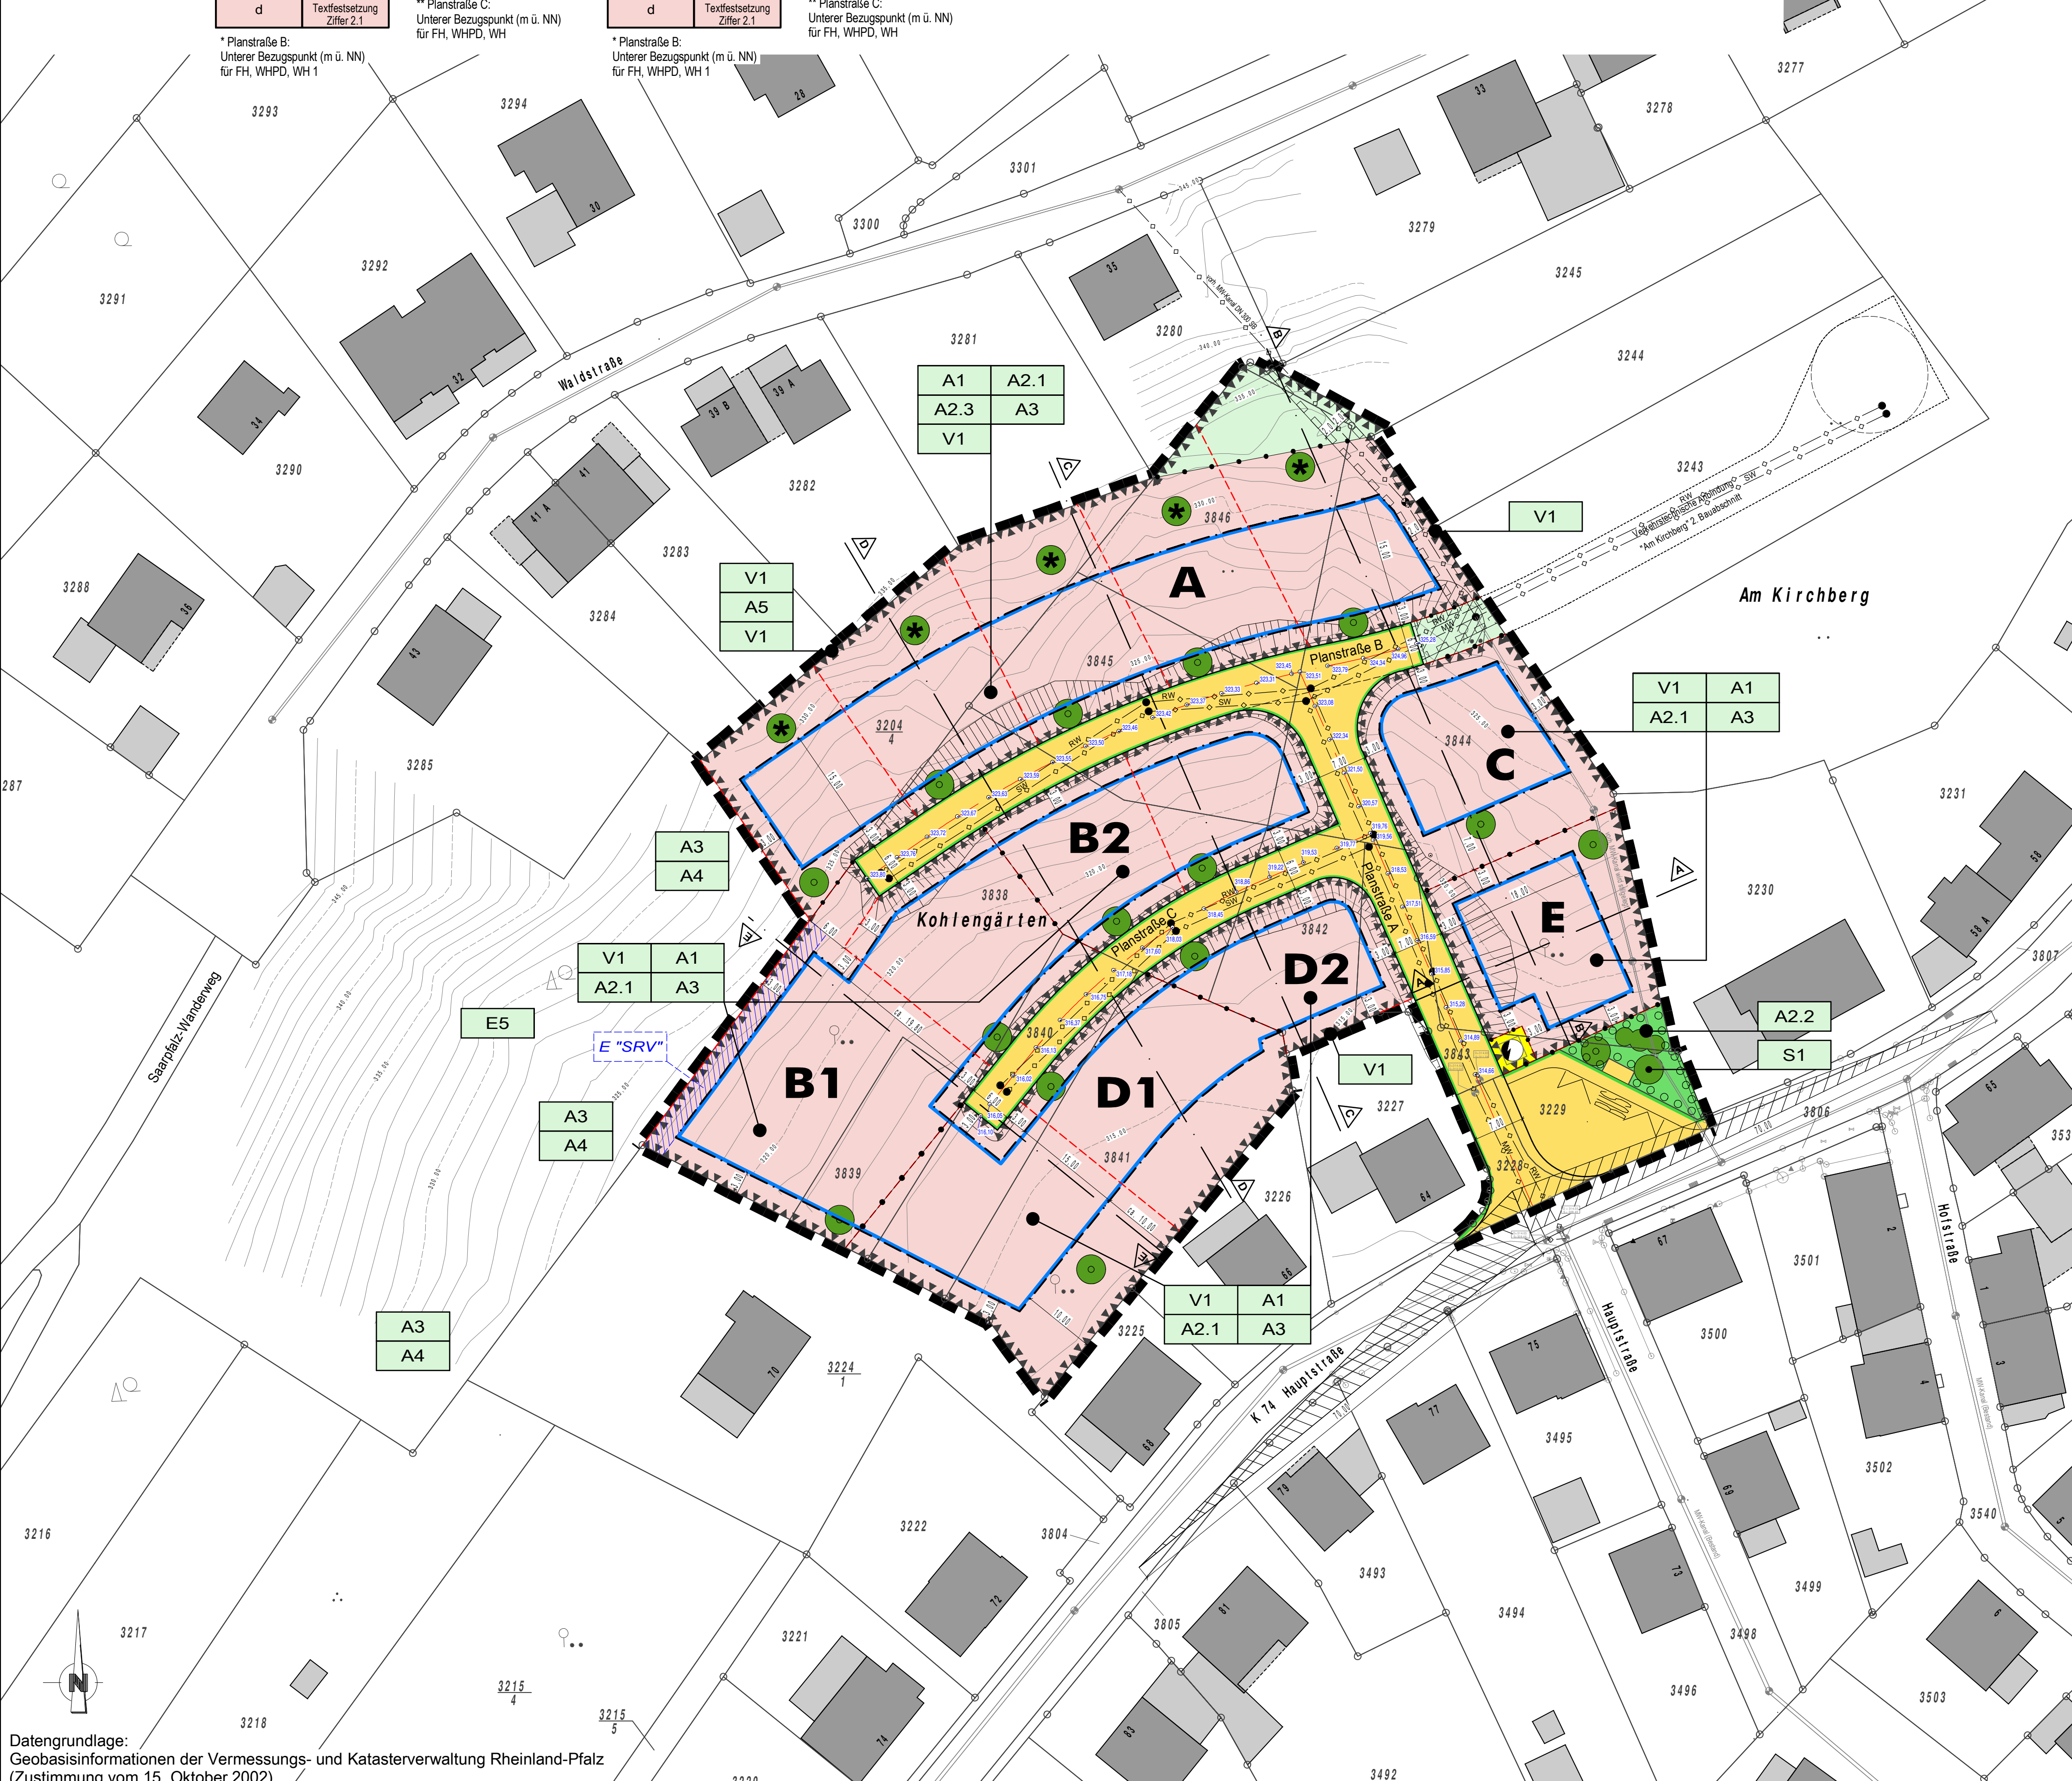



Ersatzmaßnahme 1 gem. § 9 Abs. 1 Nr. 20 BauGB (ca. M 1 : 2000)

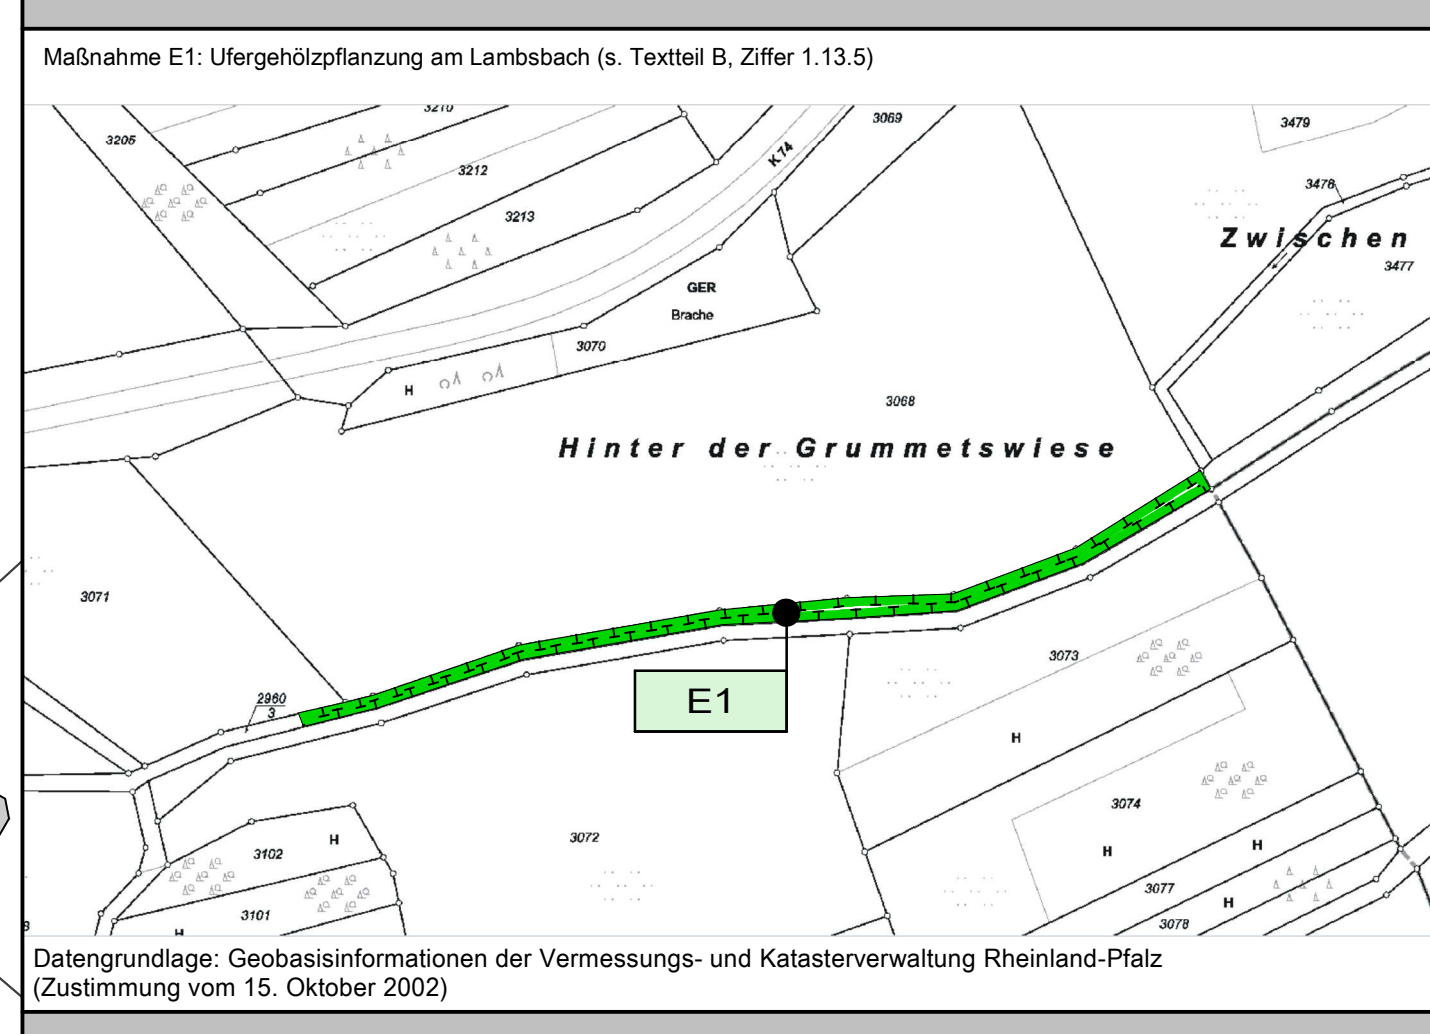


Ersatzmaßnahme 2 gem. § 9 Abs. 1 Nr. 20 BauGB (ca. M 1 : 2000)

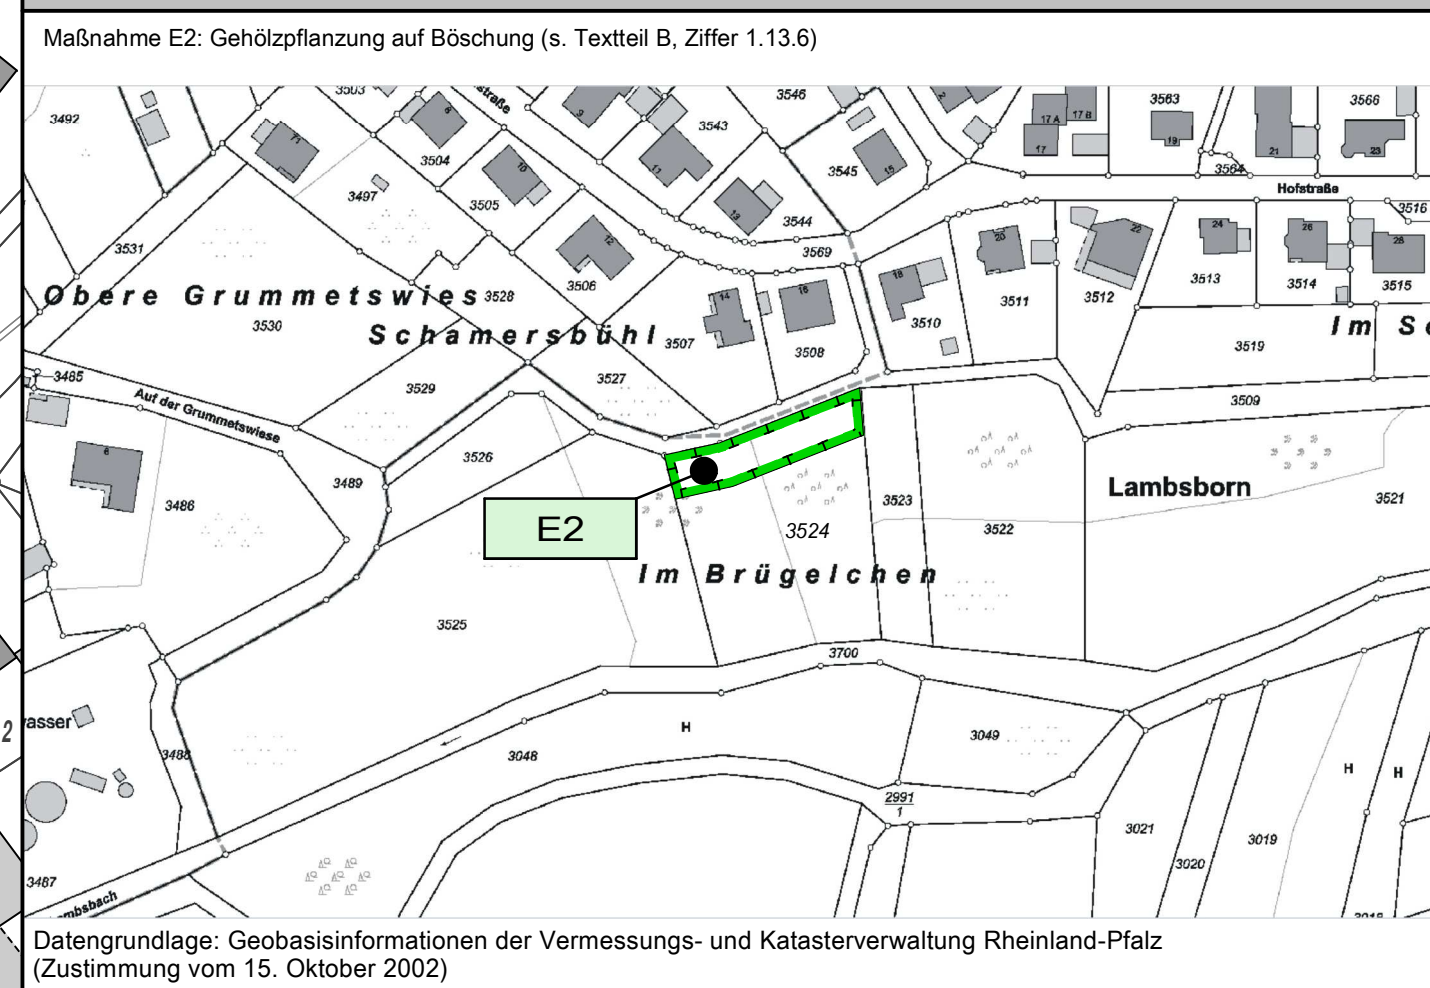


Ersatzmaßnahme 3 und 4 gem. § 9 Abs. 1 Nr. 20 BauGB (ca. M 1 : 2000)

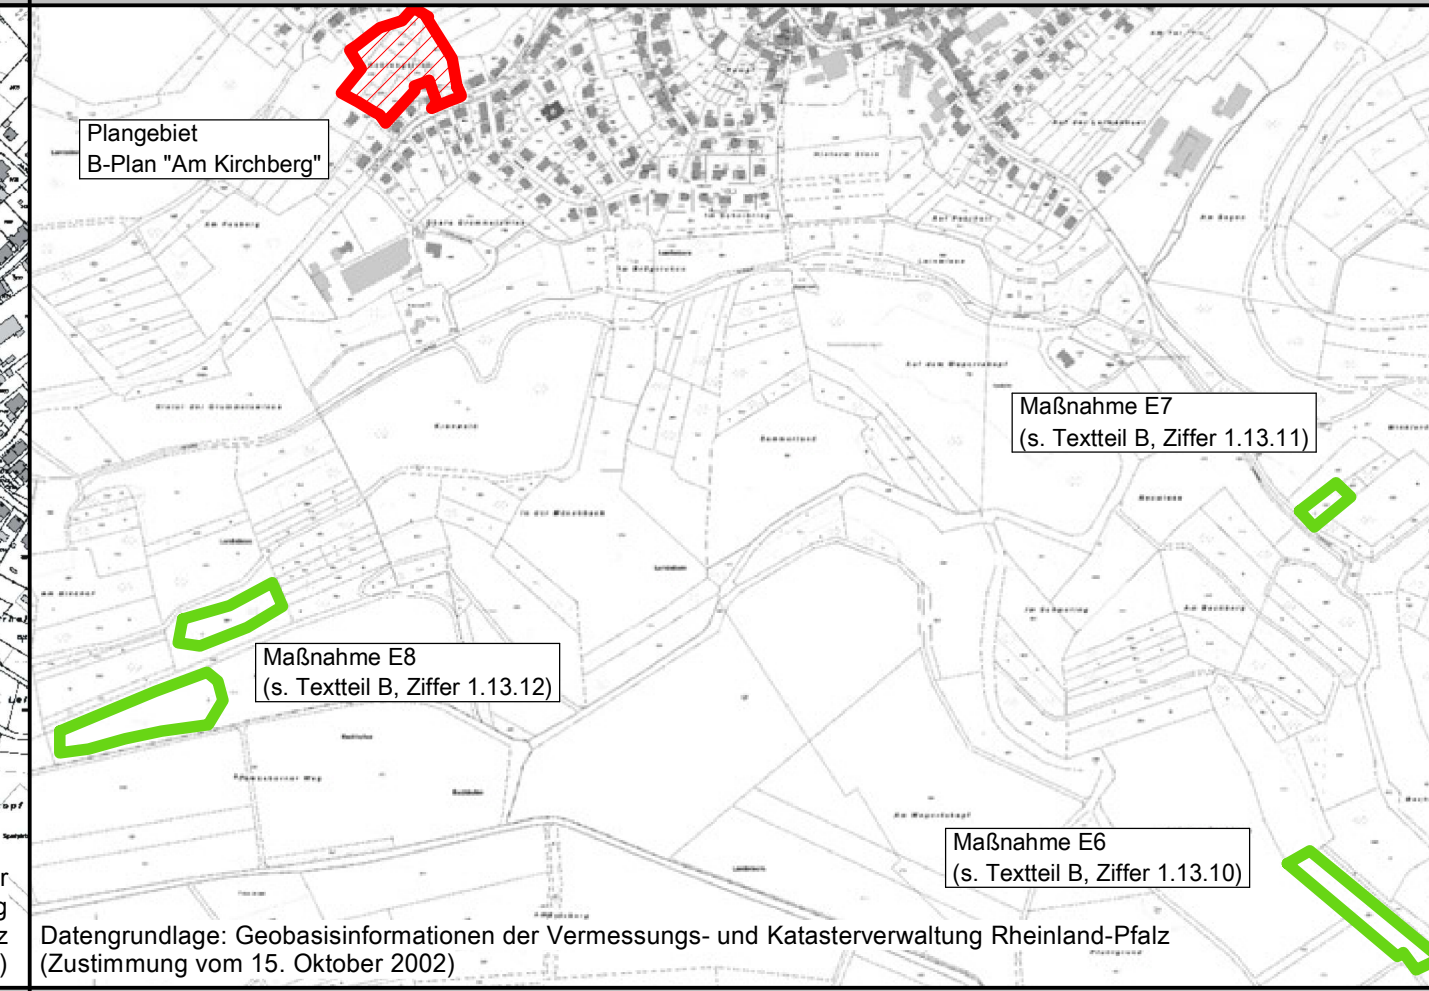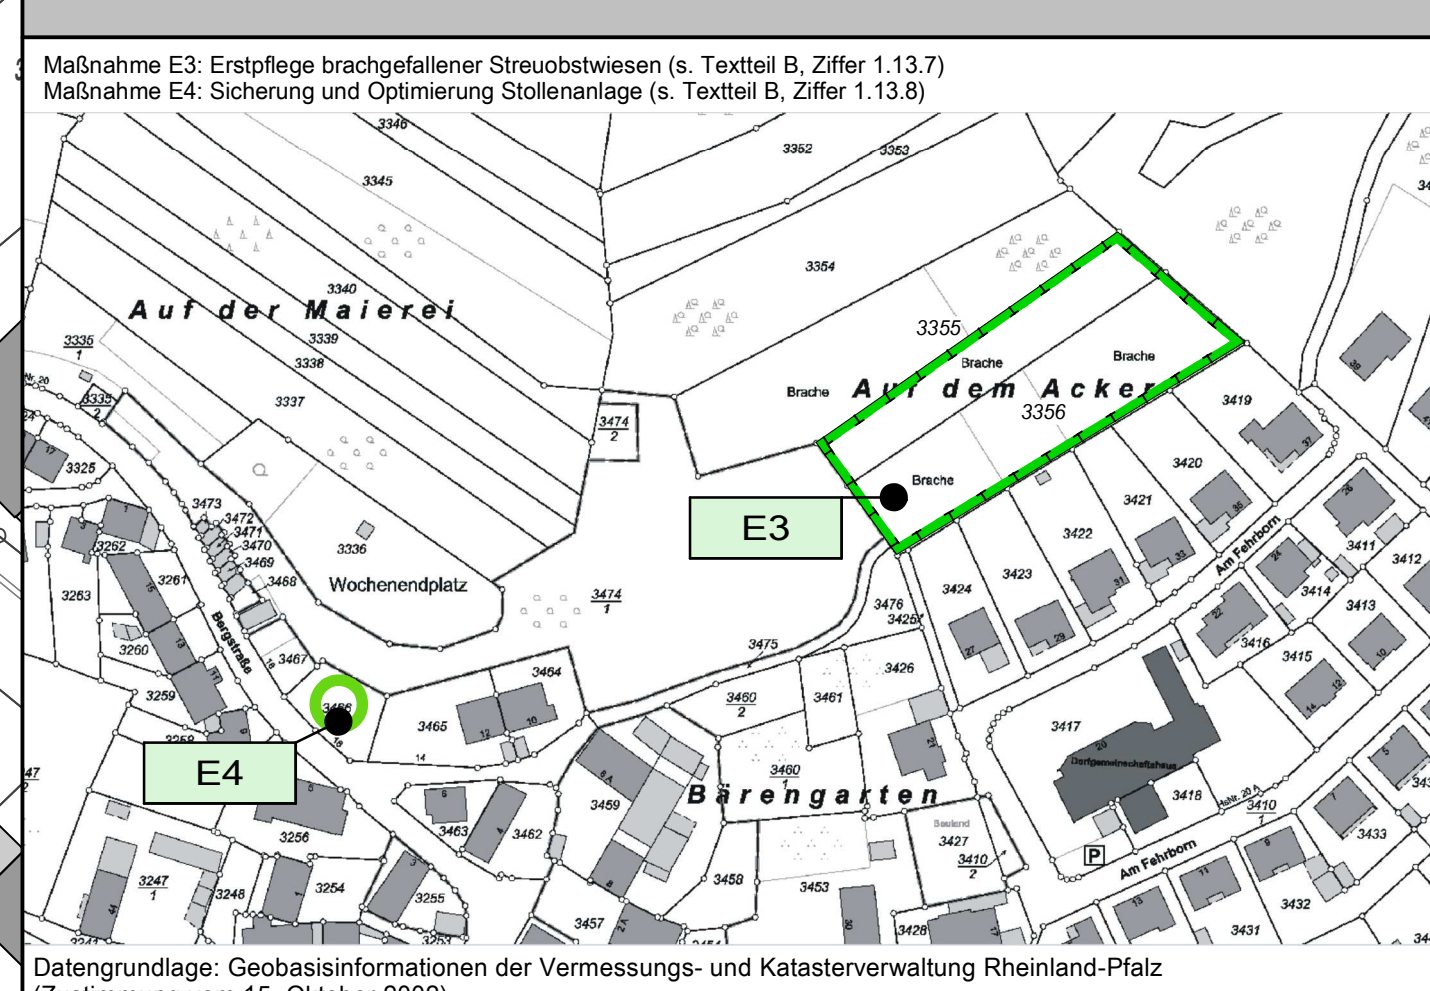

Ersatzmaßnahme 6 und 7 gem. § 9 Abs. 1 Nr. 20 BauGB (ca. M 1 : 5000)

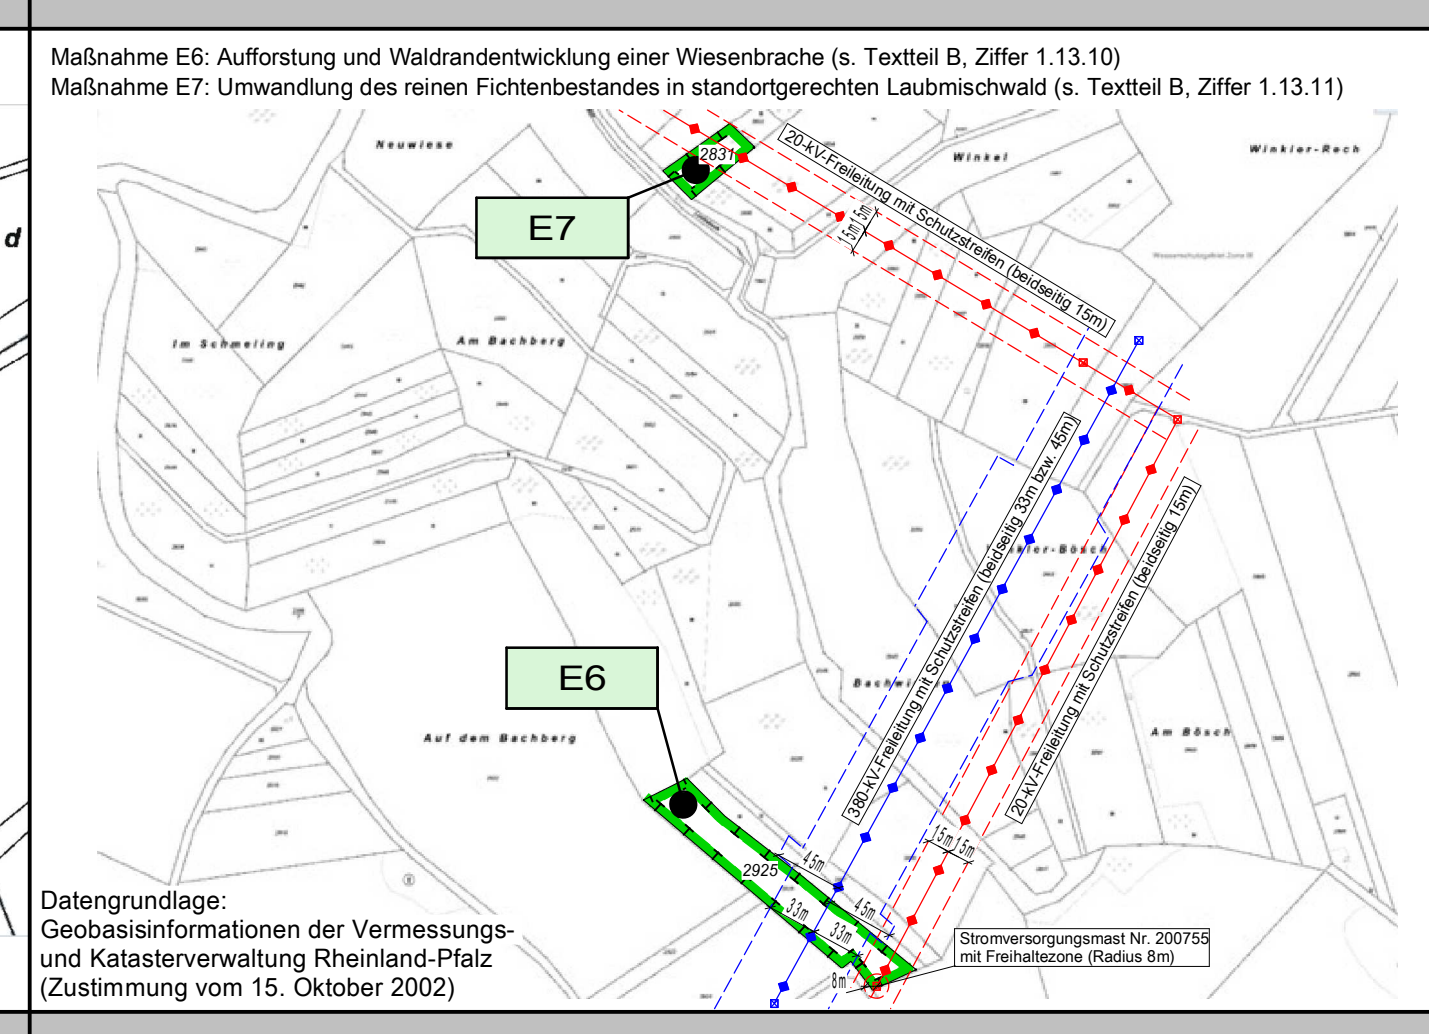

Ersatzmaßnahme 8 gem. § 9 Abs. 1 Nr. 20 BauGB (ca. M 1 : 4000)

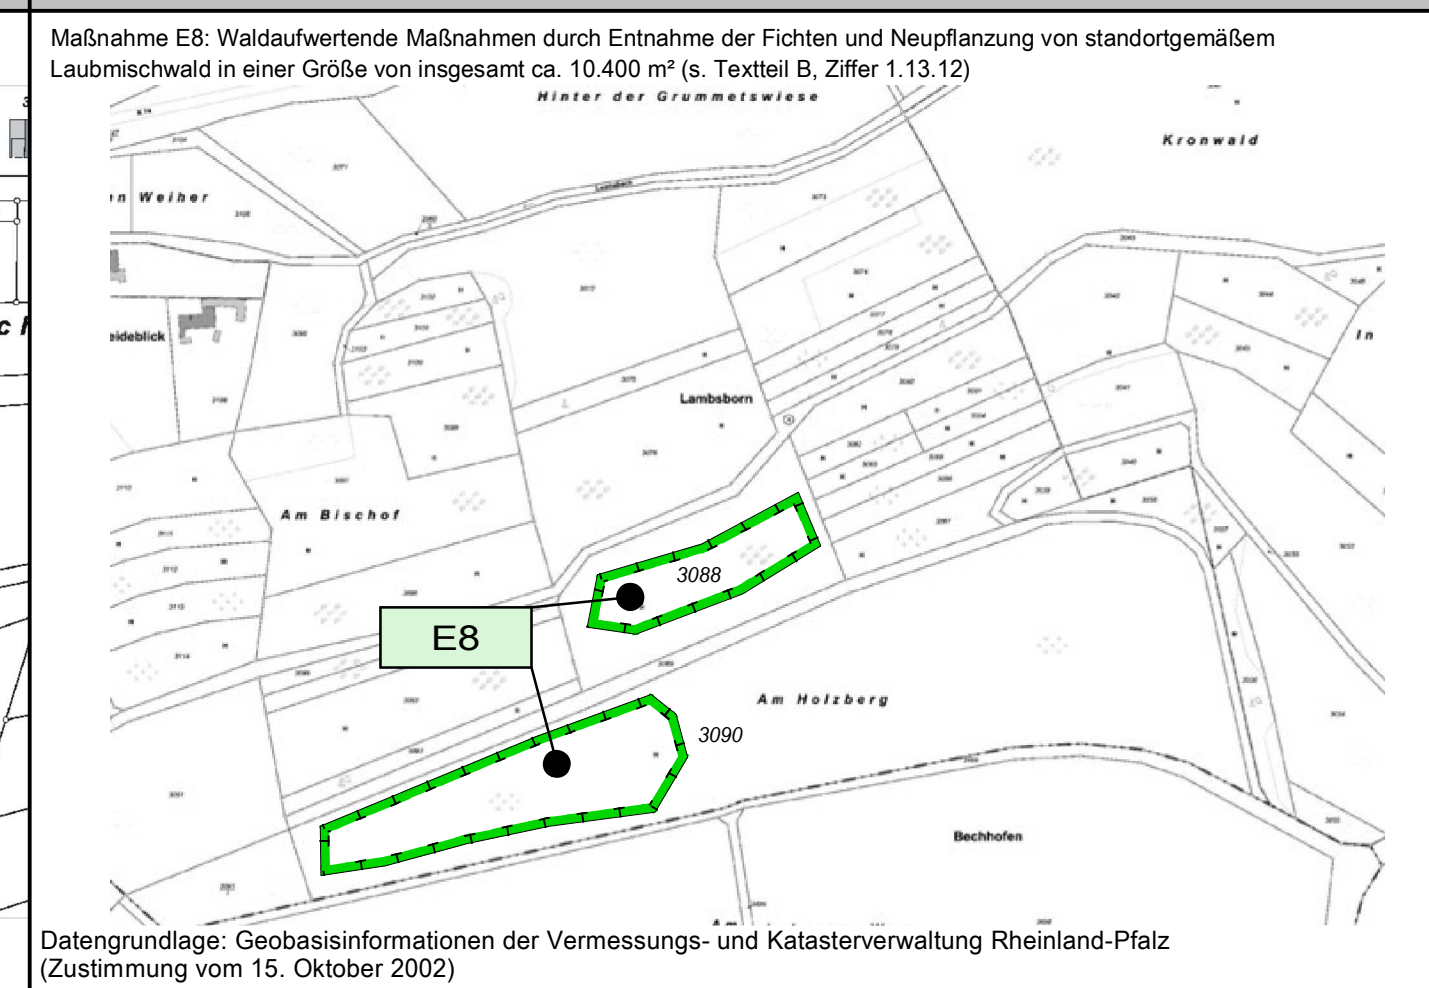

Ersatzmaßnahme 3 und 4 gem. § 9 Abs. 1 Nr. 20 BauGB (ca. M 1 : 2000)

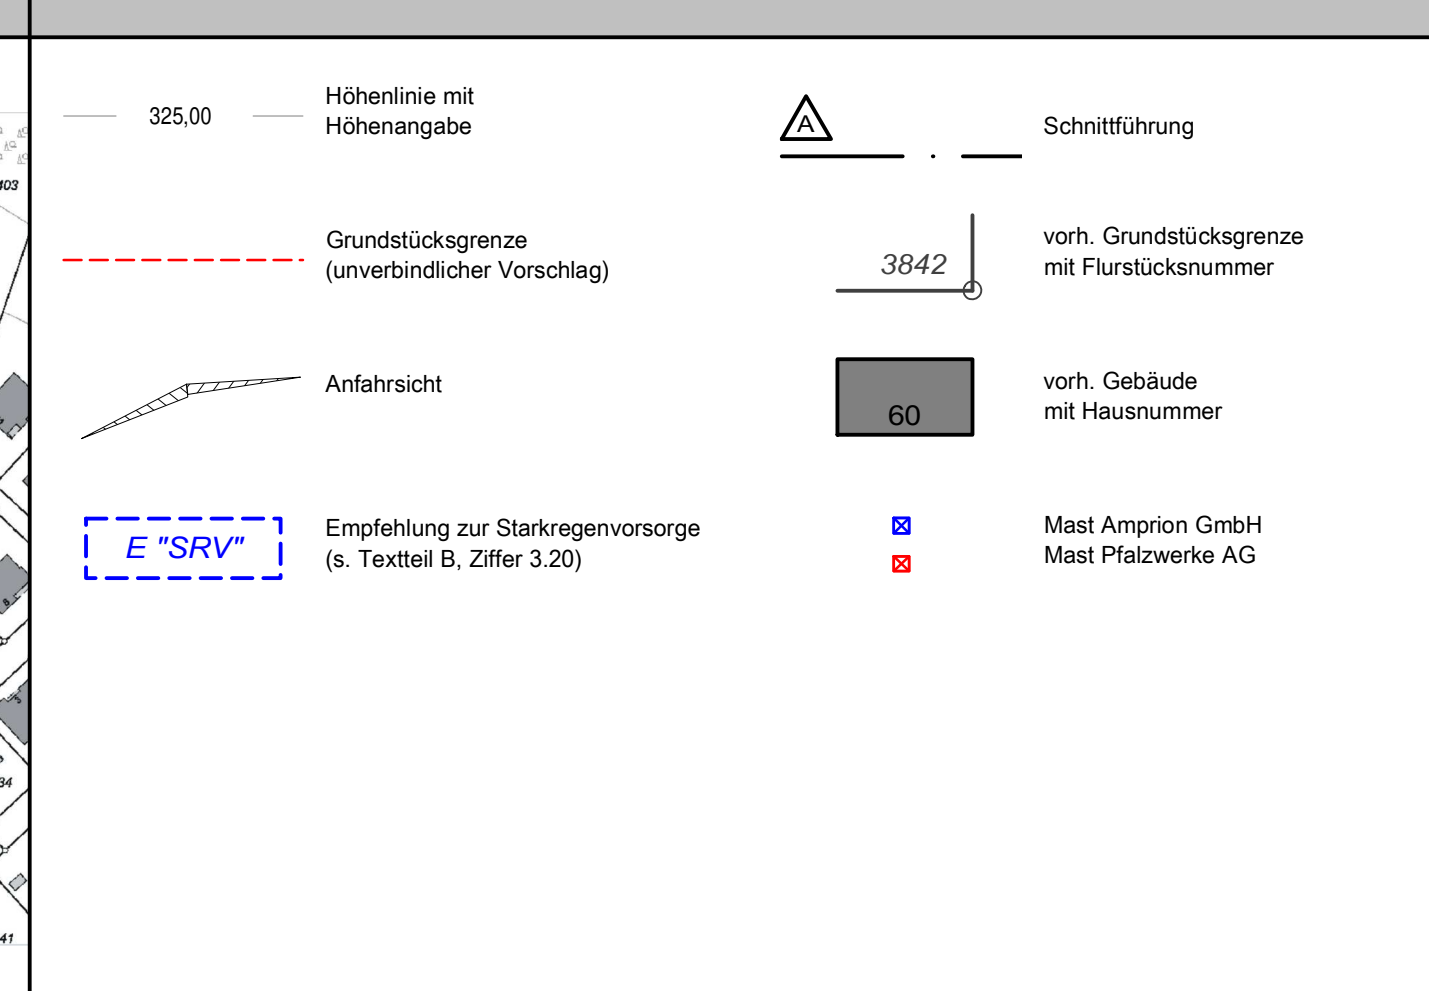


Table of regulations (Festsetzungen) for the zoning plan, including sections for WA, II, ED, FH, WH, WHPD, DN, and various utility lines (SW, MW, RW, KV).

Zeichenerklärung


Legend for symbols used in the plan, including symbols for height lines, boundaries, buildings, and utility lines.

Rechtsgrundlagen

Text listing the legal basis for the zoning plan, including various German laws and regulations.

1. Aufstellungsbeschluss
2. Öffentliche Bekanntmachung des Aufstellungsbeschlusses
3. Änderung des Geltungsbereiches
4. Beteiligung der Behörden und sonstiger Träger öffentlicher Belange
5. Beteiligung der Öffentlichkeit
6. Beteiligung der Behörden und sonstiger Träger öffentlicher Belange

Übersichtslageplan 1:10 000

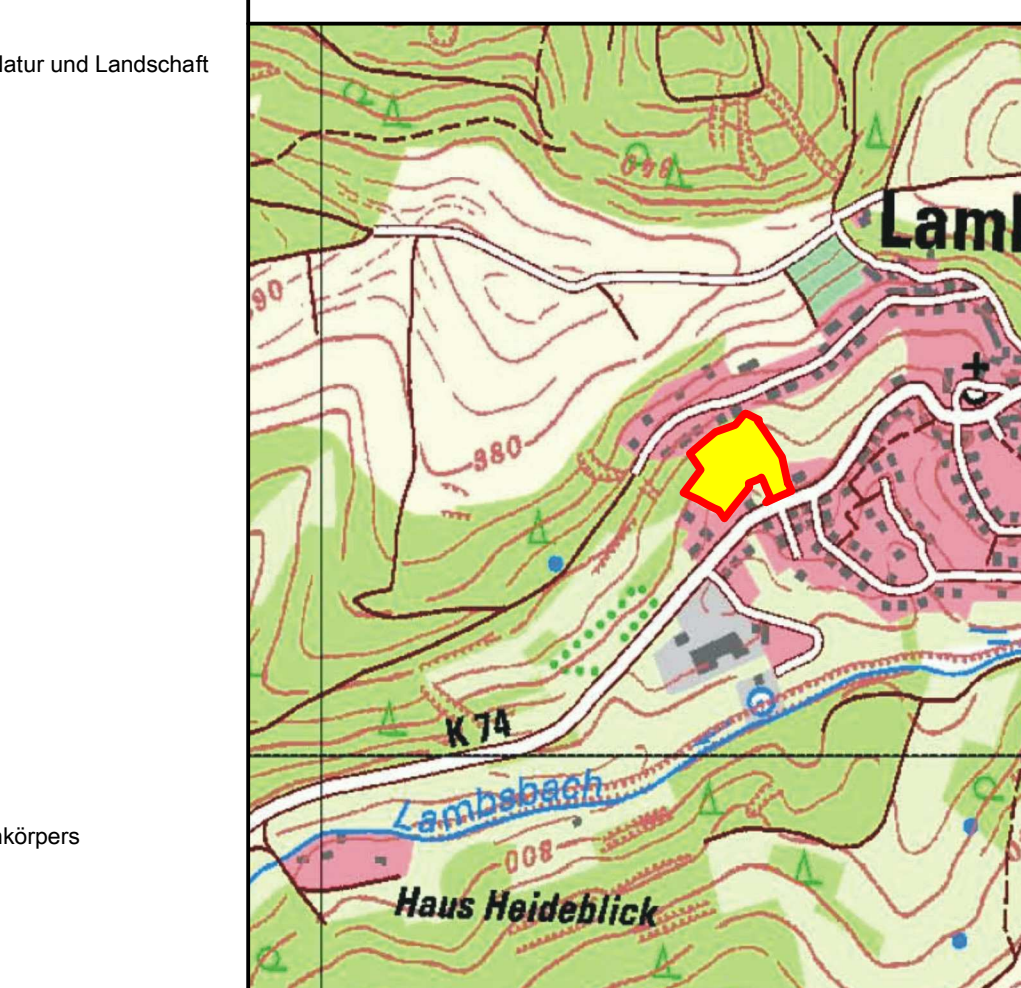


OG Lamsborn

Information for the 'OG Lamsborn' (Verbandsgemeinde Bruchmühlbach-Miesau), including project details, contact information, and logos of participating organizations.

8. Erneute Auslegung gem. § 4a Abs. 3 i.V.m. §§ 3 und 4 Abs. 2 BauGB
9. Satzungsbeschluss
10. Ausfertigung
11. Bekanntmachung
12. Bekanntmachung des Aufstellungsbeschlusses

Übersichtslageplan 1:10 000

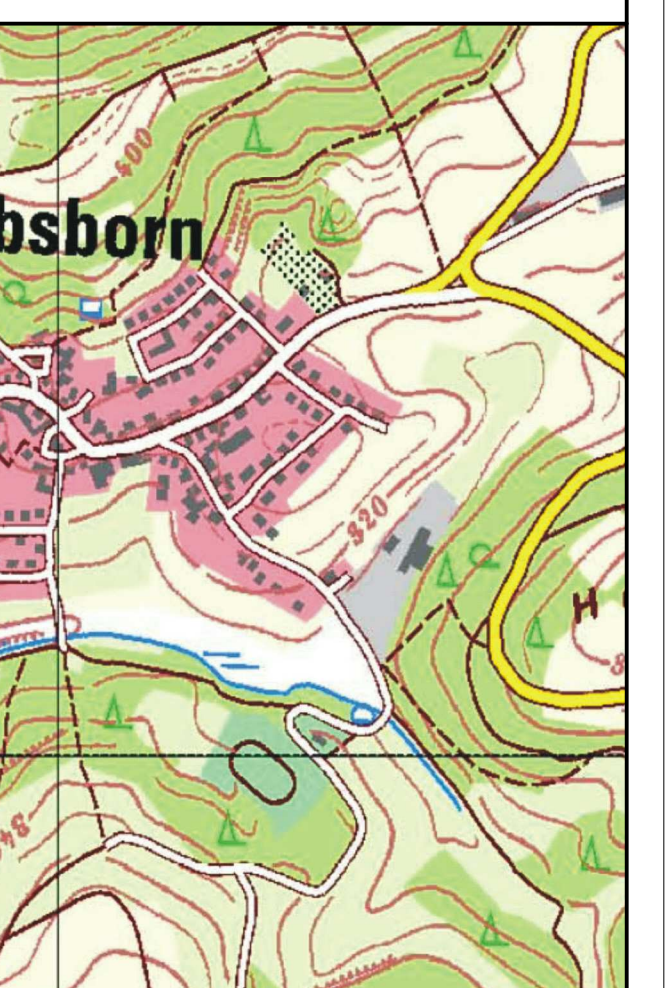

OG Lamsborn

Information for the 'OG Lamsborn' (Verbandsgemeinde Bruchmühlbach-Miesau), including project details, contact information, and logos of participating organizations.