


# Versorgungsnetz Gerhardsbrunn

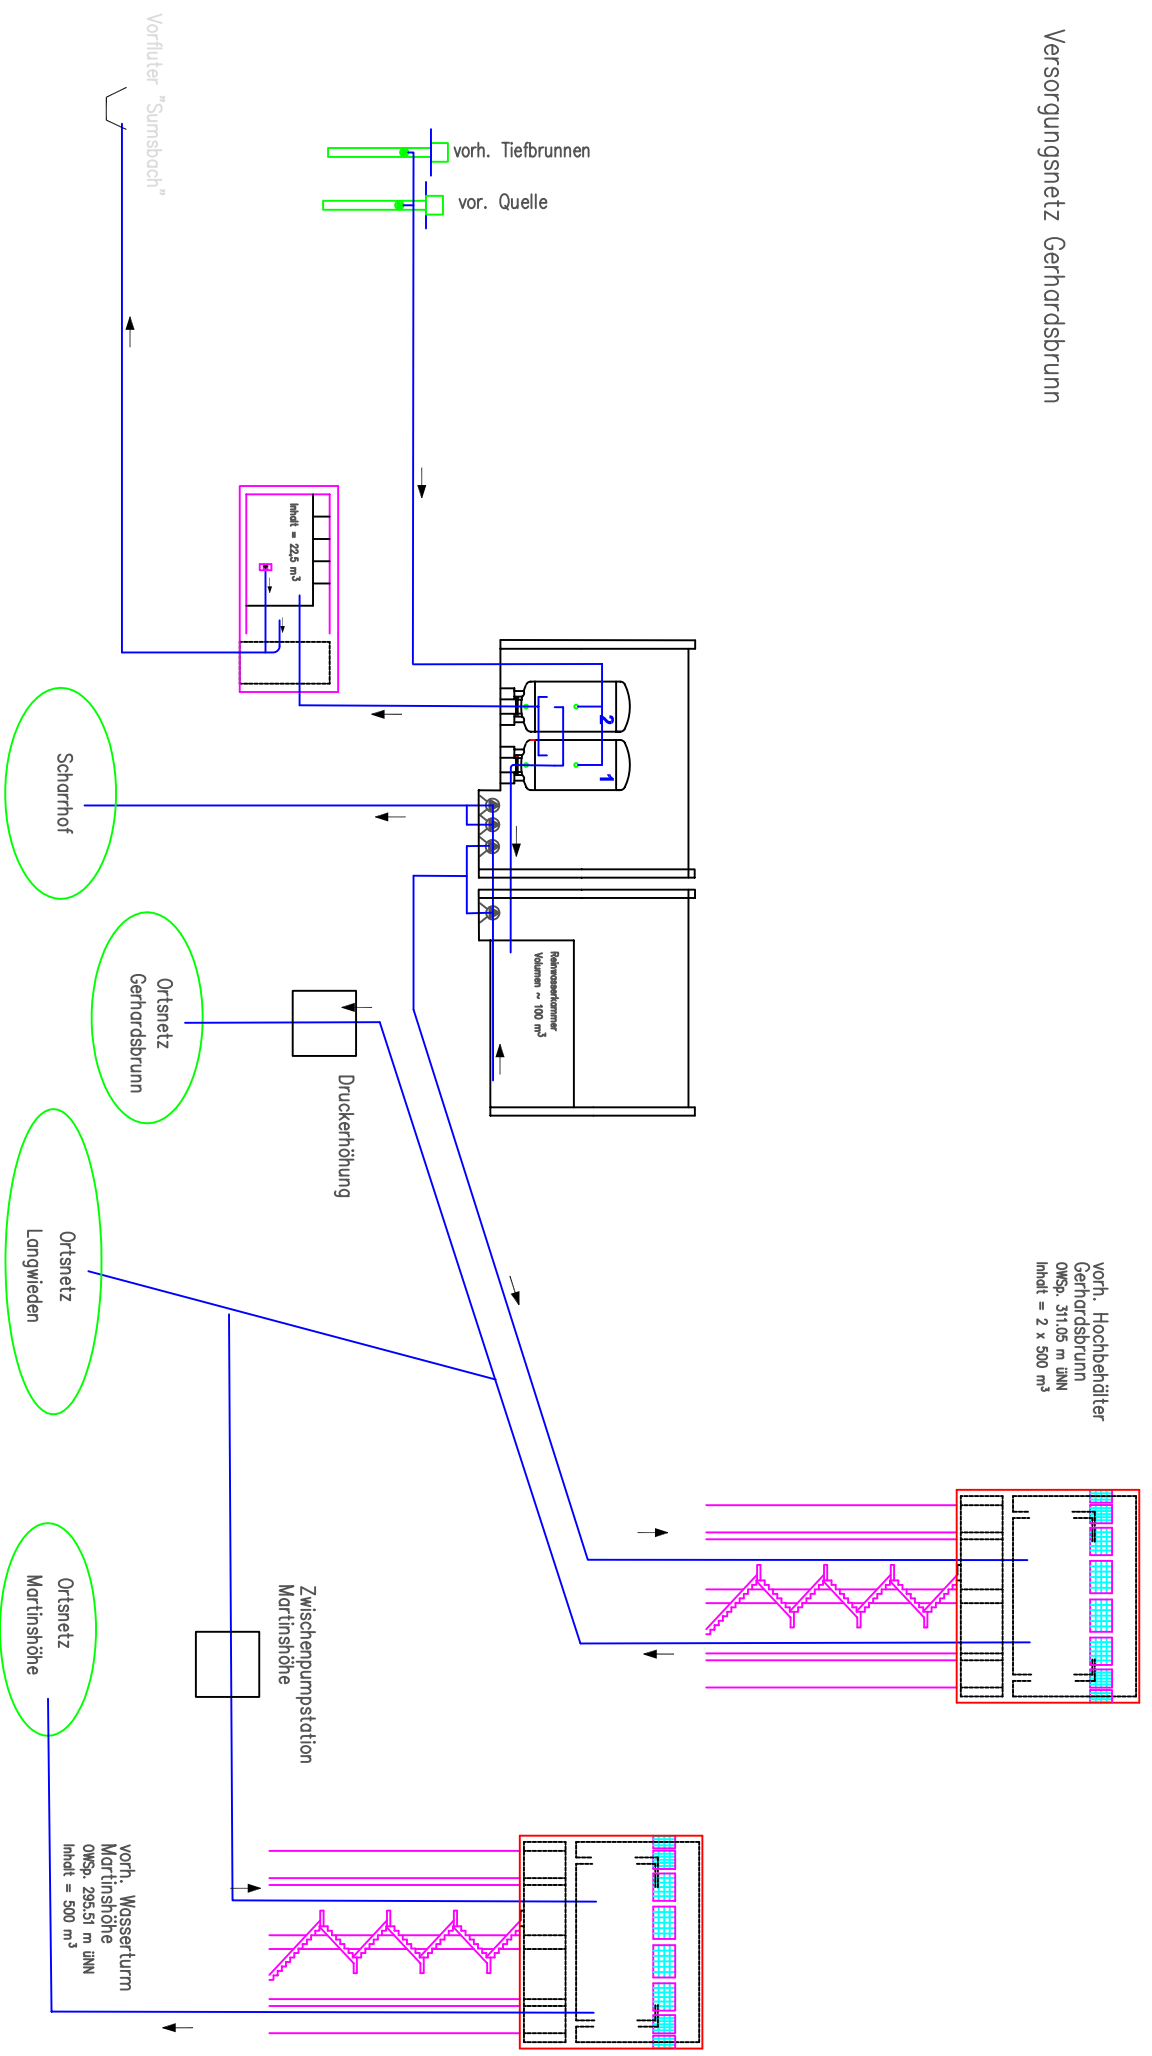

vorh. Hochbehälter  
Gerhardsbrunn  
OMSp. 311,05 m üNN  
Inhalt = 2 x 500 m³

vorh. Wasserturm  
Martinshöhe  
OMSp. 295,51 m üNN  
Inhalt = 500 m³