


Versorgungsnetz Lambsborn

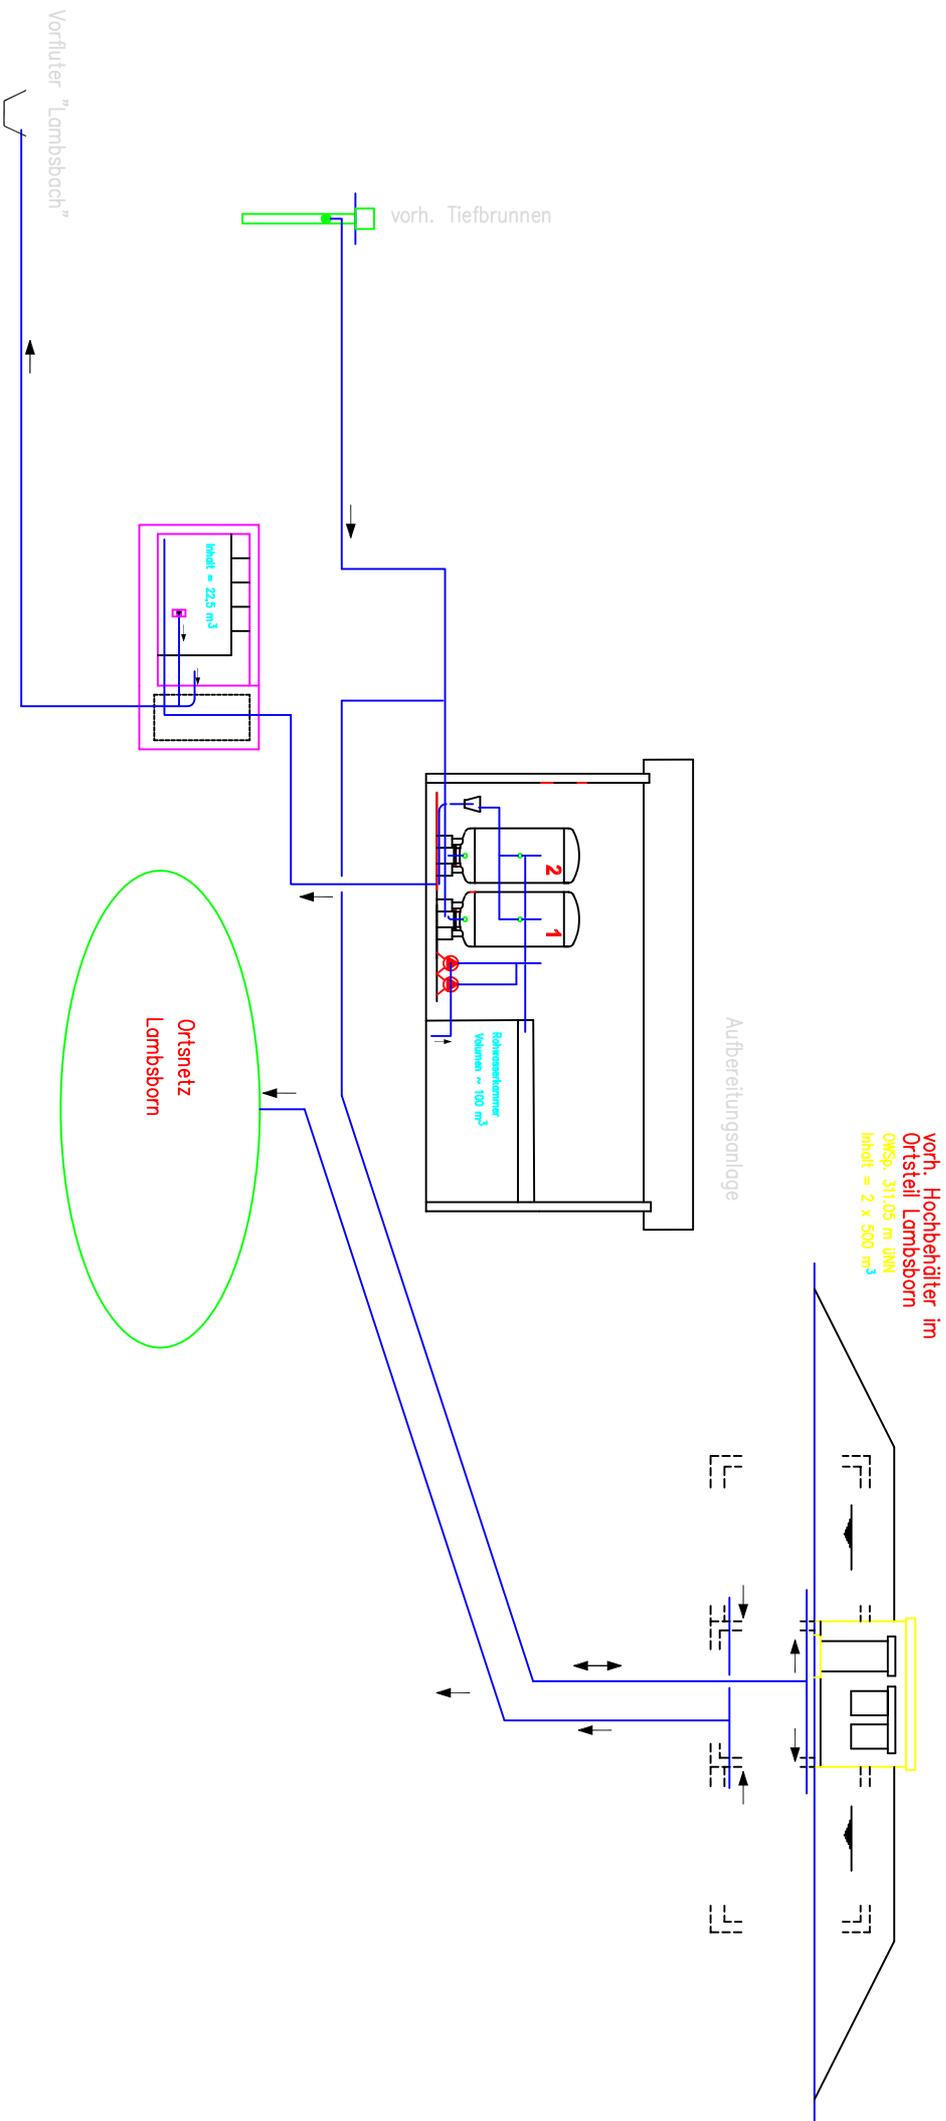

**vorh. Hochbehälter im Ortsteil Lambsborn**  
OMSp. 311,05 m üNN  
Inhalt = 2 x 500 m³

Aufbereitungsanlage

Rohwasserkammer  
Volumen = 100 m³

vorh. Tiefbrunnen

Inhalt = 22,5 m³

Vorfluter "Lambsbach"

Ortsnetz  
Lambsborn