


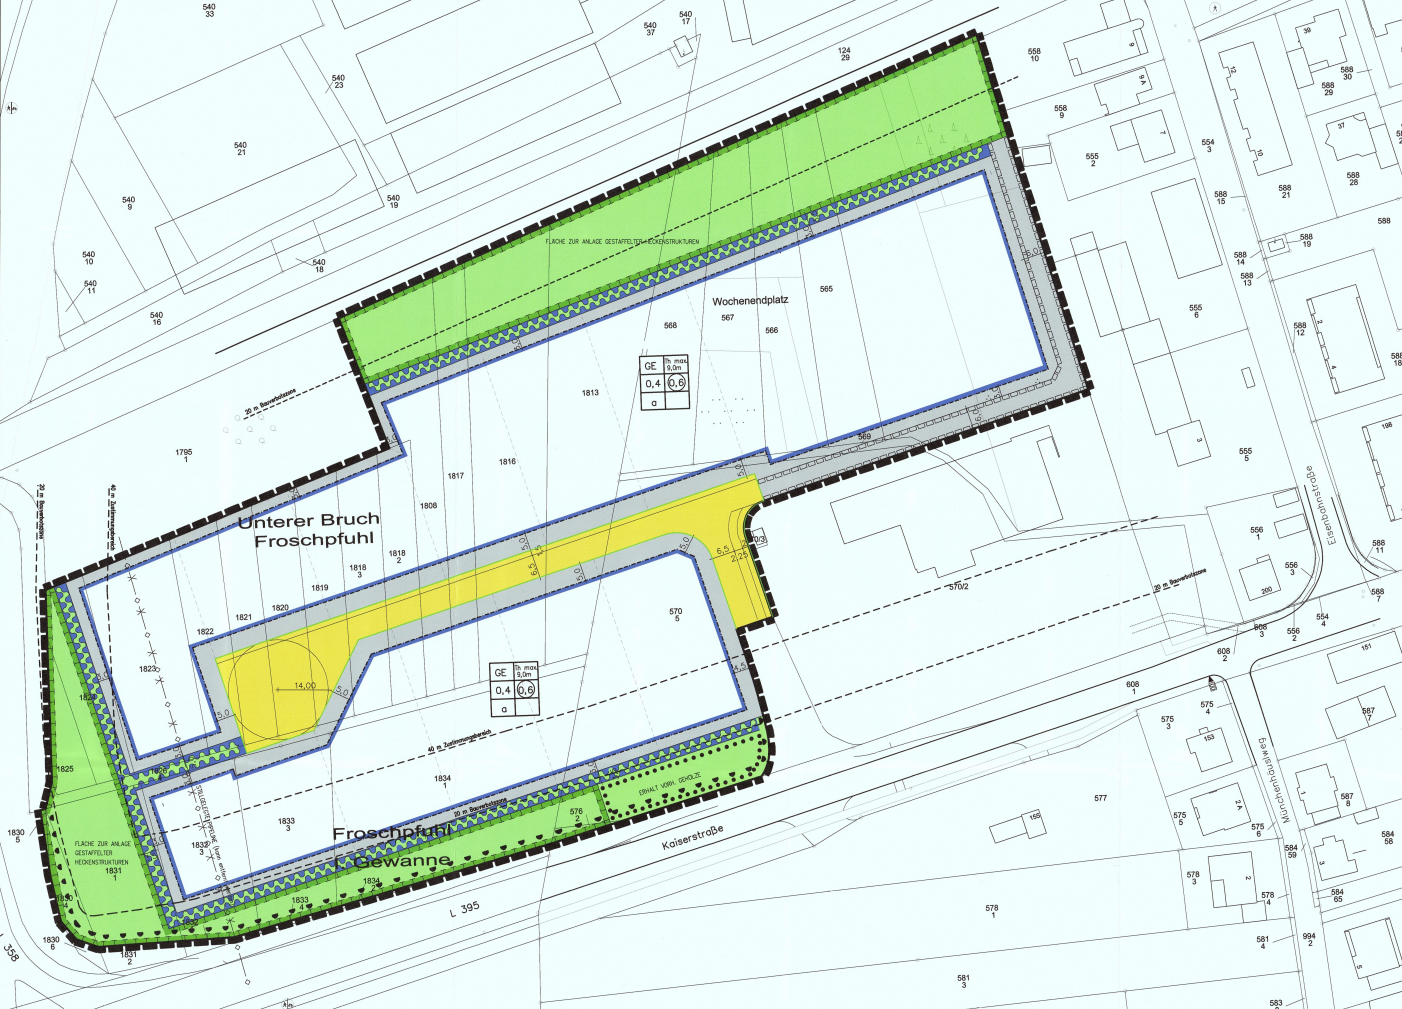

OG 66892 BRUCHMÜHLBACH-MIESAU BEBAUUNGSPLAN "GEWERBEGEBIET FROSCHPFUHL"









MANFRED SCHENK - DIPL.-ING. - BÜRO FÜR HOCH- U. NIEDERBAU. Contact information for the engineering firm, including address, phone, and fax numbers.