


Legende

Bestand

- Kataster
- Geltungsbereich Bebauungsplan

Planung

- Schmutzwasserkanal
- Anschlussleitung
- Straßenrinne
- Versickerungsmulde
- Sickerkamine
- Einleitstelle
- Auslauf
- Hausanschluss Schmutzwasser
- Hausanschluss Regenwasser

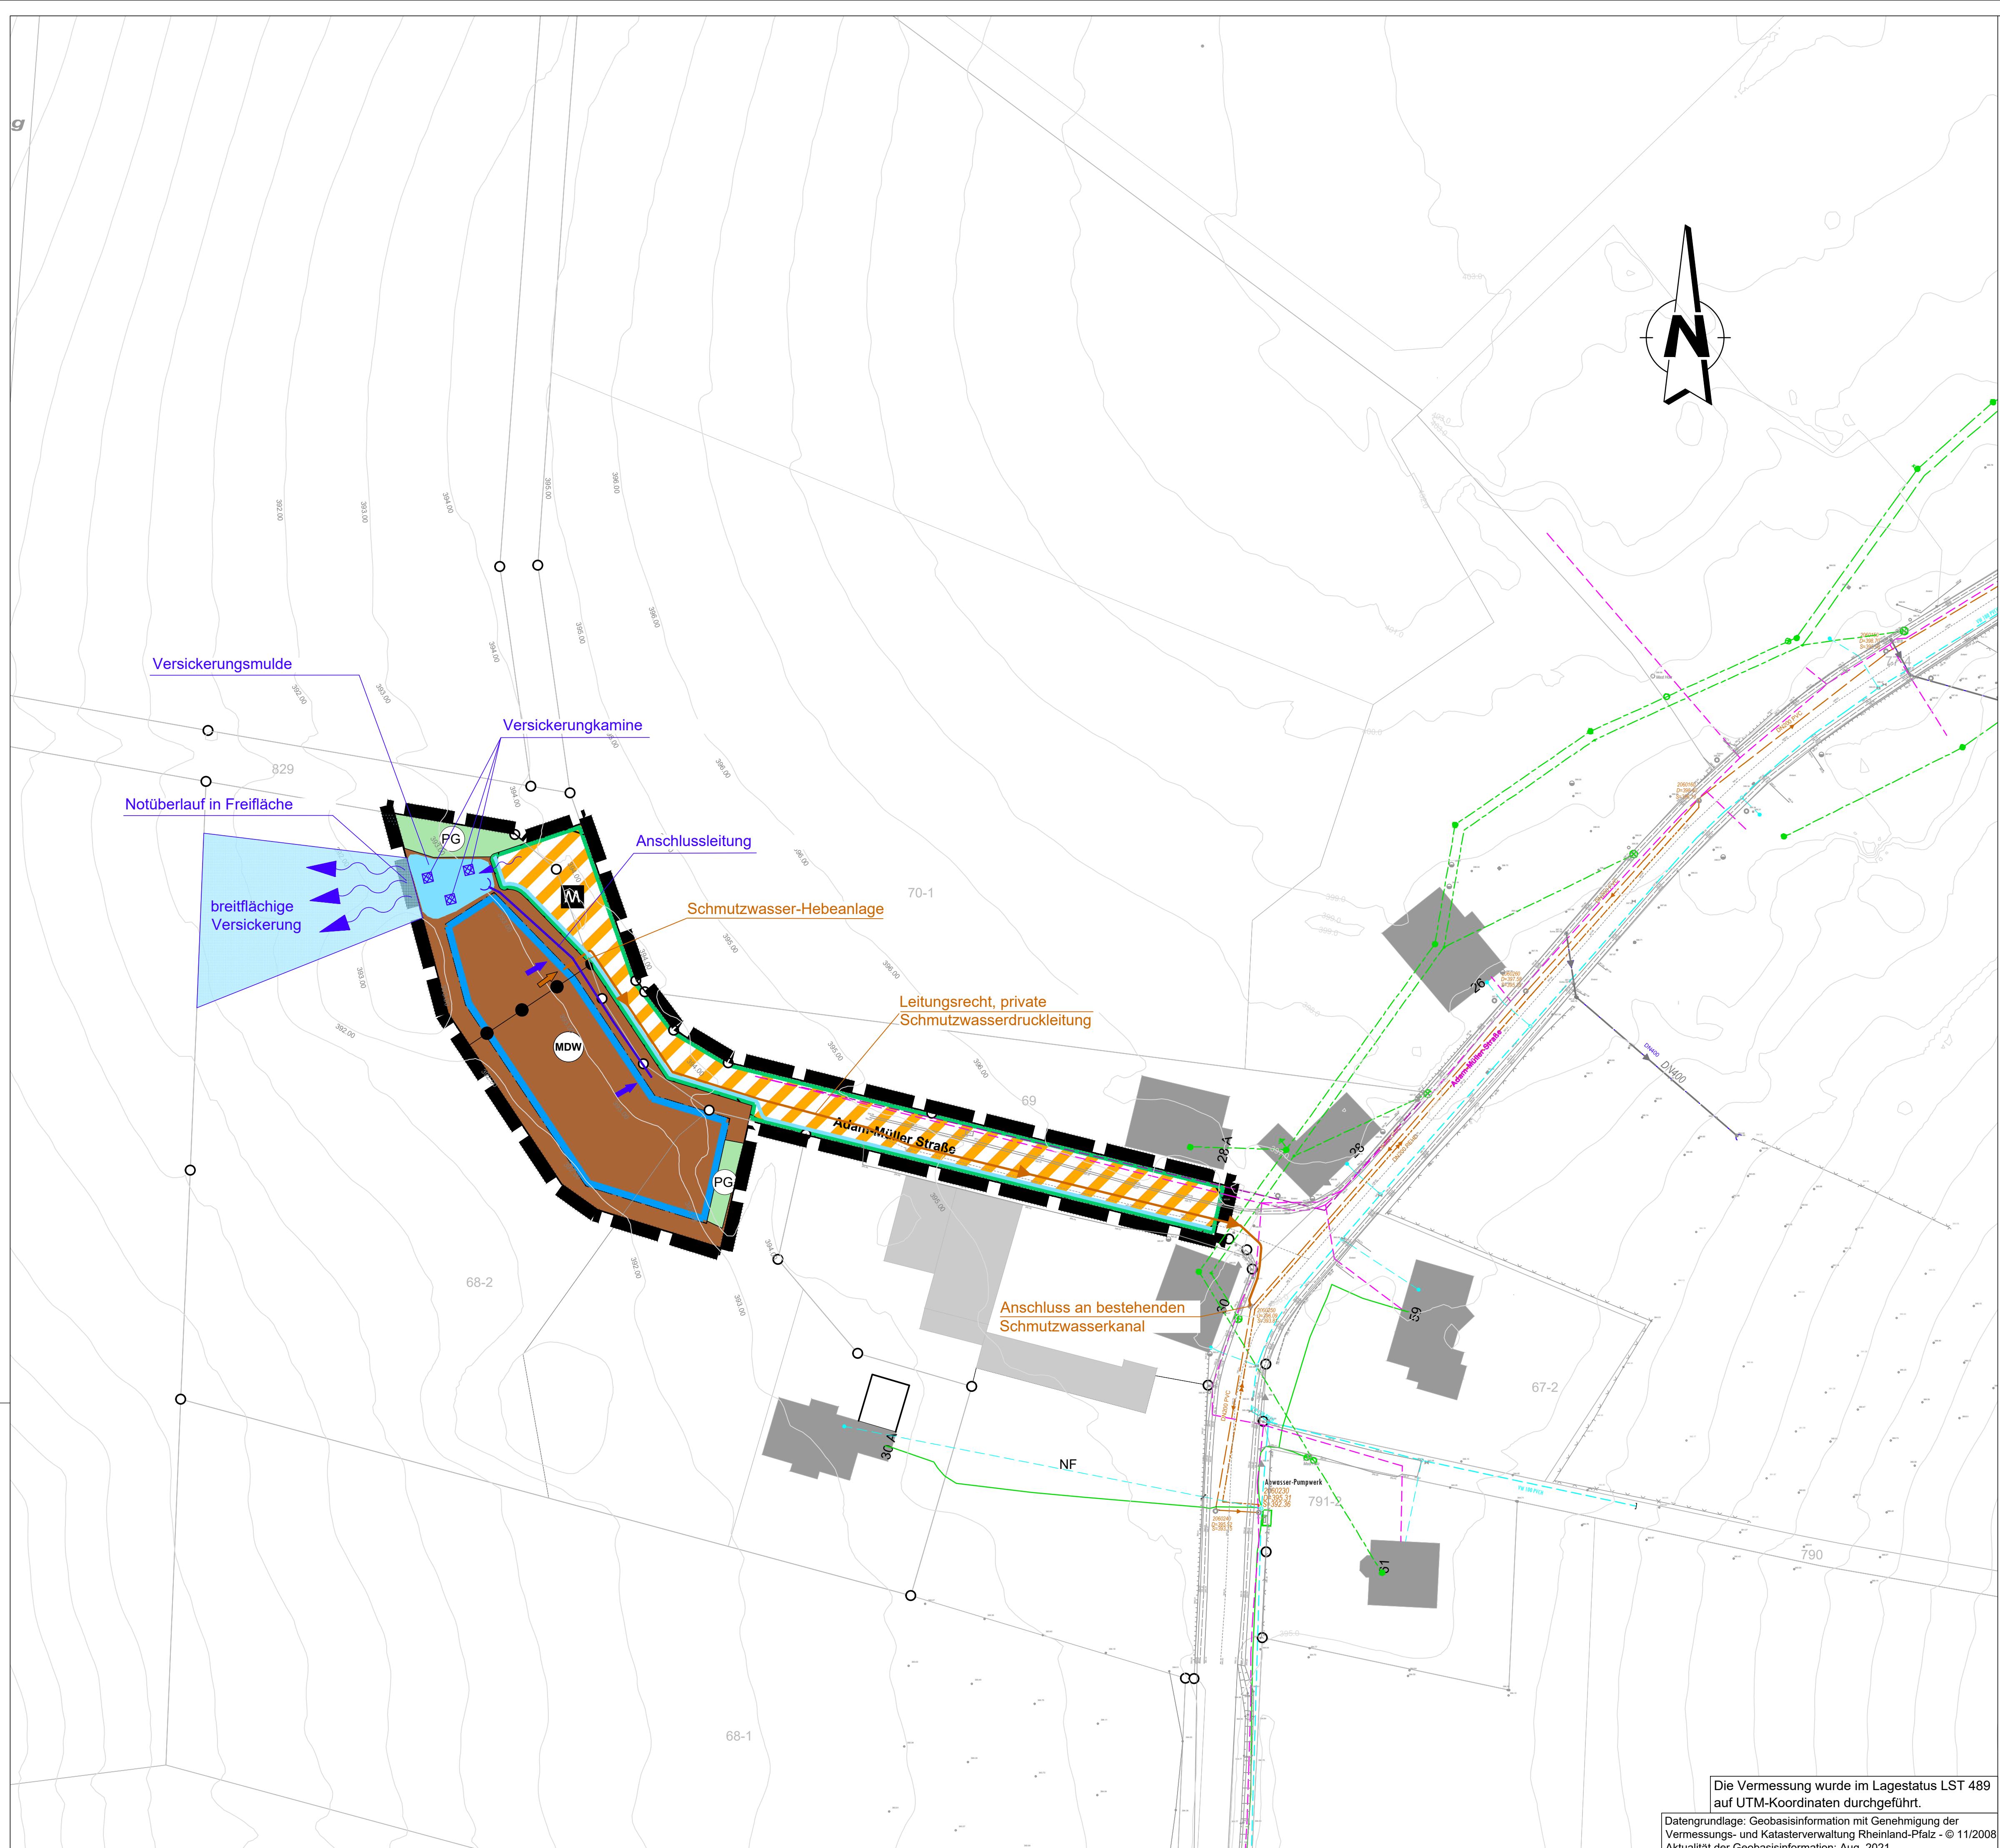

Planungsgrundlage	Datum	von
Bebauungsplan	Apr. 2024	Kernplan, Illingen
Vermessung	Okt. 2021	ÖbVi Leo Littig, Pirmasens
Kataster	Aug. 2021	VG Bruchmühlbach-Miesau

Projekt Entwässerung Bebauungsplan "Wohnhaus und Fuhrpark Adam-Müller-Straße 30a"

Auftraggeber

Ralf Schramm,
Gerhardsbrunn

Ort, Datum

Unterschrift

Planverfasser der Objektplanning
OBERMAYER
Infrastruktur

Kaiserslautern

Ort, Datum

Dipl.-Ing. (FH) Christoph Jung

Unterschrift

Phase	Leistungsbereich	Massstab	Status
Enwässerungskonzept	Entwässerung	1:500	

Planinhalt

Lageplan

Die Vermessung wurde im Lagestatus LST 489 auf UTM-Koordinaten durchgeführt.

Datengrundlage: Geobasisinformation mit Genehmigung der Vermessungs- und Katasterverwaltung Rheinland-Pfalz - © 11/2008
Aktualität der Geobasisinformation: Aug. 2021

Gez.: Tas Bearb.: PID Gepr.: USI Erst.Datum: 10.11.2024 Prüfdatum: 10.11.2024 Bl.Gr.: 0,90 m²
Projekt-Nr.: 30484 . 000 . 000 . 2 Datum: 10.03.2025 02-SEW-LP-001 Plan-Nr.: 00 Index
M:\30484\03-CAD\02\SEW\Layouts\02-SEW-LP-001.dwg* Layout1